
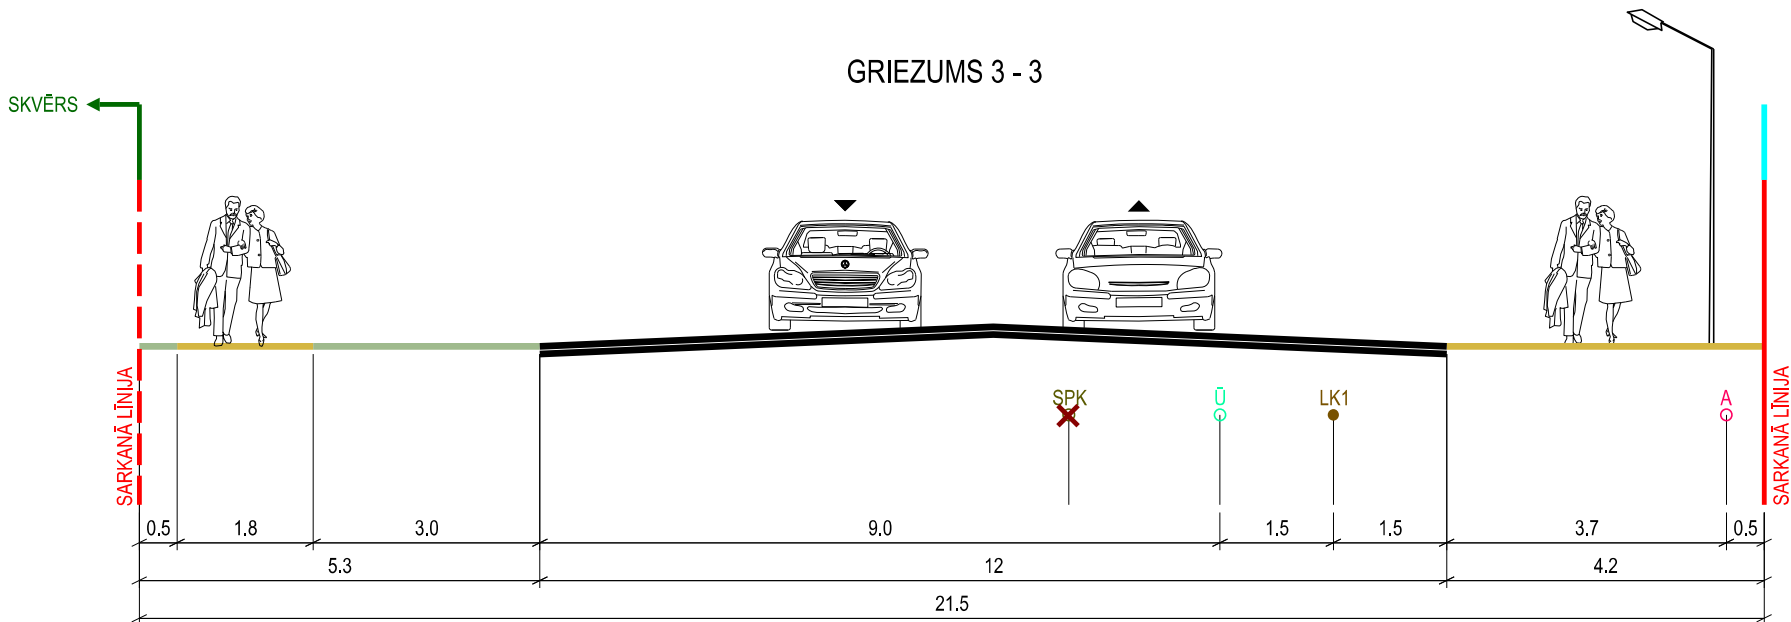


BRĪVĪBAS IELAS ŠĶĒRSPROFILI

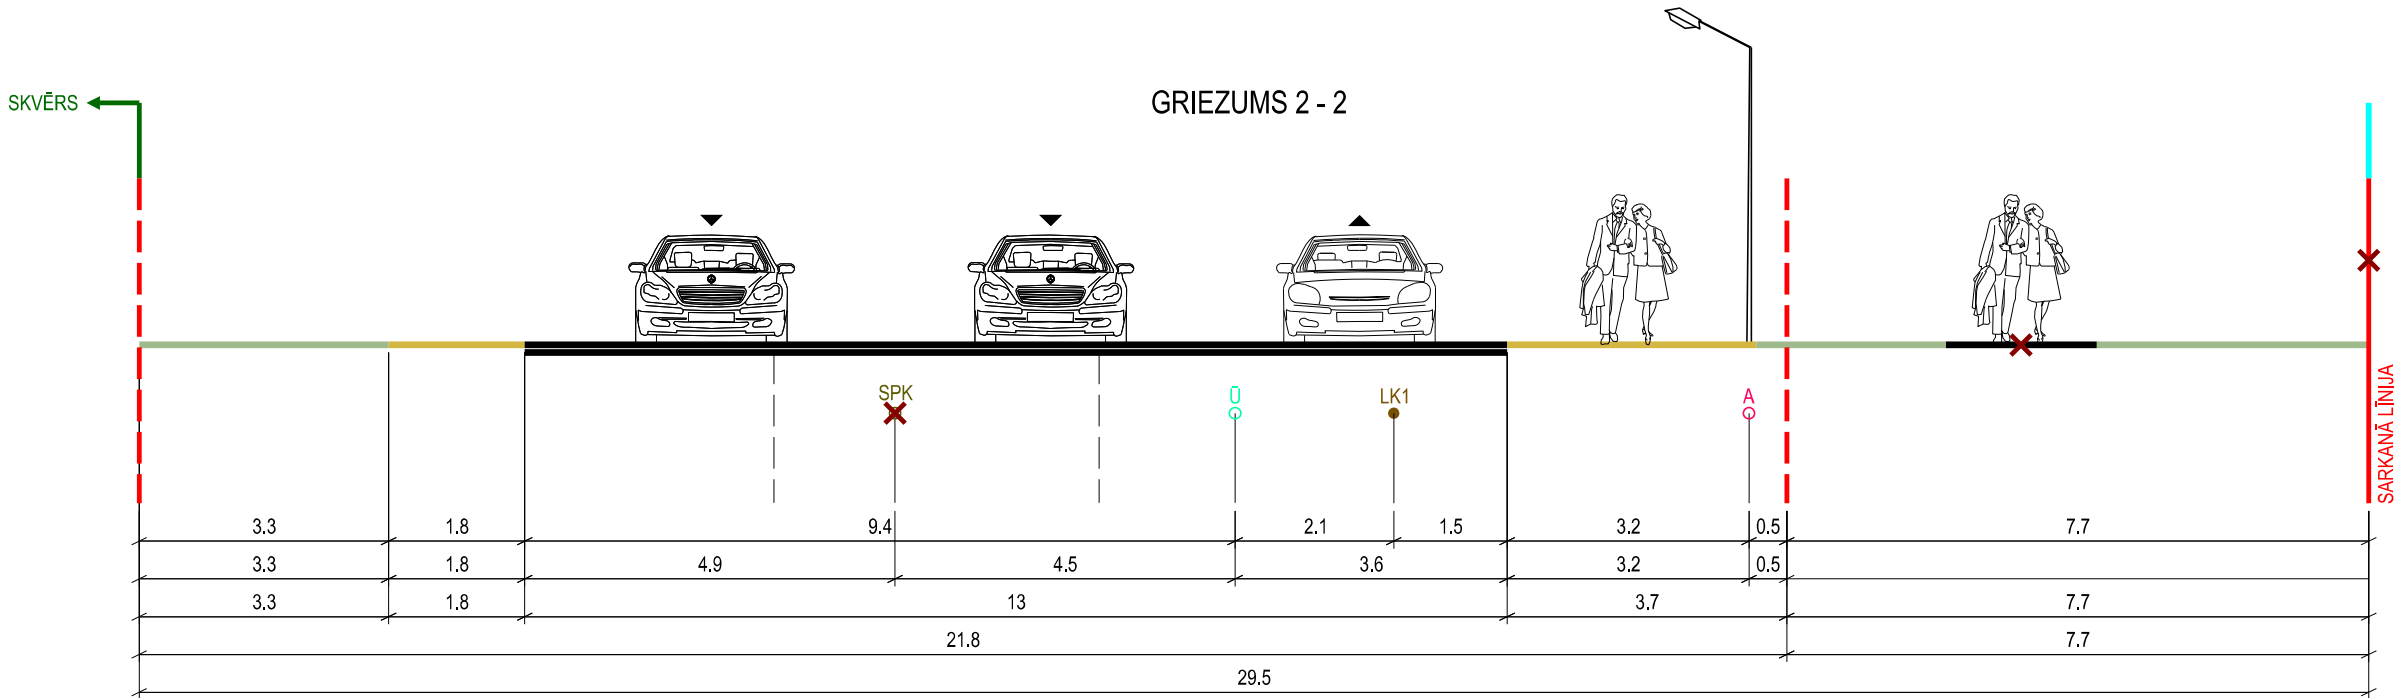

APZĪMĒJUMI:

- BRAUKTUVE
- IETVE
- LIKVIDĒJAMA IETVE
- ZEMES VIENĪBAS ROBEŽA
- IELA SARKANAJĀS LĪNIJĀS
- ESOŠA LIKVIDĒJAMA SARKANĀ LĪNIJA
- PLĀNOTĀ SARKANĀ LĪNIJA
- IELAS APSTĀDĪJUMU JOSLA
- ESOŠS ŪDENS VADS
- ESOŠS SPIEDIENA KANALIZĀCIJAS VADS
- ESOŠS APGAISMES KABELIS
- PLĀNOTĀ LIETUS KANALIZĀCIJA

PIEZĪME:
1. IZSTRĀDĀJOT BŪVPROJEKTU, PIEĻAUJAMAS IZMAIŅAS ŠĶĒRSPROFILĀ.
VEICOT IZMAIŅAS, NEPIECIEŠAMS IESNIEGT SASKAŅOŠANAI JAUNU IELAS ŠĶĒRSPROFILU AR IZMAIŅĀM.

Projekta vadītājs	M. Blūma		2019	Pasūtītājs	DETĀLPLĀNOJUMS Preiļu pilsētas centra teritorijai	METRUM Ģertrūdes iela 47-3 Rīga, LV-1011, tālr.80008100 e-pasts: metrum@metrum.lv		
Kartogrāfs	S. Grase		2019	Pasūtītājs	Preiļu novada dome			
Kartogrāfiskā pamatne - augstas detalizācijas topogrāfiskā plāna pamatne (uzm. SIA "METRUM"), 2019. gada 10. septembrī); LAS-2000, 5 augst. sistēma; LKS - 92 koordinātu sistēma, mēroga koef. 0,0.999948) un Preiļu novada pašvaldības sniegtā topogrāfiskā informācija				Līguma nr.	90-19-00017			
				Lapas nosaukums	BRĪVĪBAS IELAS ŠĶĒRSPROFILI	Mērogs	Lapa	Lapu skaits
						M 1 : 100	5	8