


[illegible]

Gājēju kustība Kooperatīva ielā posms no Lauku ielas līdz Viļānu ielai

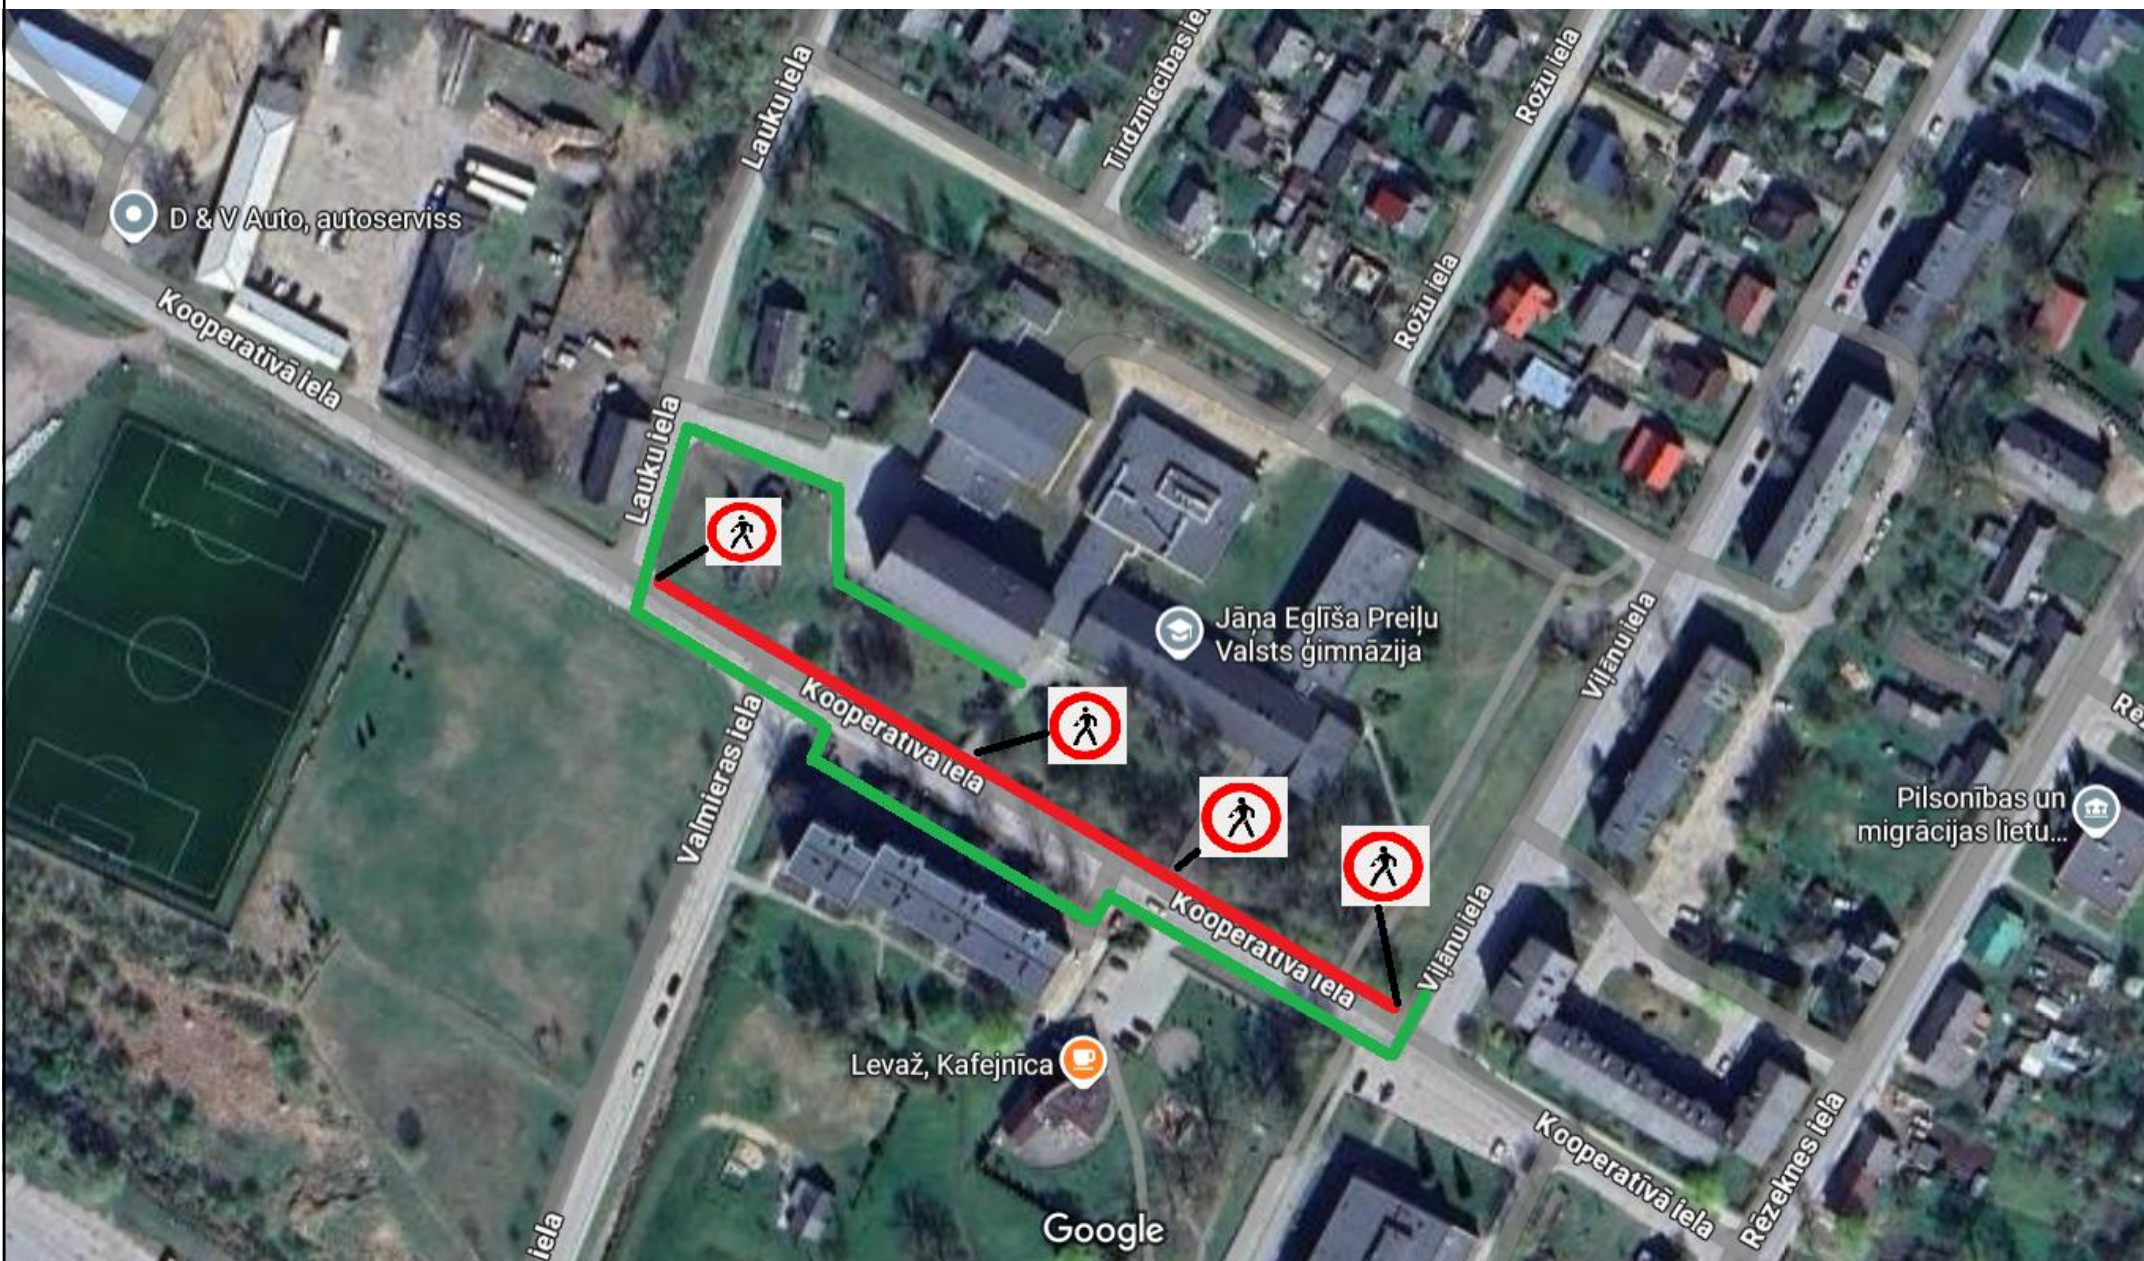

Pasūtītājs: Preiļu novada pašvaldība
Būvuzņēmējs: SIA "OŠUKALNS", Reģ. Nr. 45403003353

Darbu izpildes termiņš:
no 2025. gada 23.Jūlija
līdz 2025. gada 30.Novembrim

 SIA "OŠUKALNS" Reģ. Nr.: 45403003353 Beburu iela 104a, Jēkabpils, LV-5201 Tālr.: 65237711 Fakss: 65237710 e-pasts: info@osukalns.lv	Satiksmes organizācijas shēma Gājēju kustība Nr.2.				
	Objekta nosaukums: Kooperatīvās ielas pārbūve Preiļos		STADIJA		MĒROGS
					nav
			Lapa: 1	Lapu skaits: 1	
			Rasējums:		
ATBILDĪGAIS BŪVDARBU VADĪTĀJS		Gājēju kustības nodrošināšana posmā no Lauku ielas līdz Viļānu ielai.			
Valerijs Vargulis	tālr.: 26175622				
ATBILDĪGAIS PAR SATIKSMES ORGANIZĀCIJU					
Kaspars Avens	tālr.: 25463817				