


ĢENERĀLPLĀNS
M 1:500

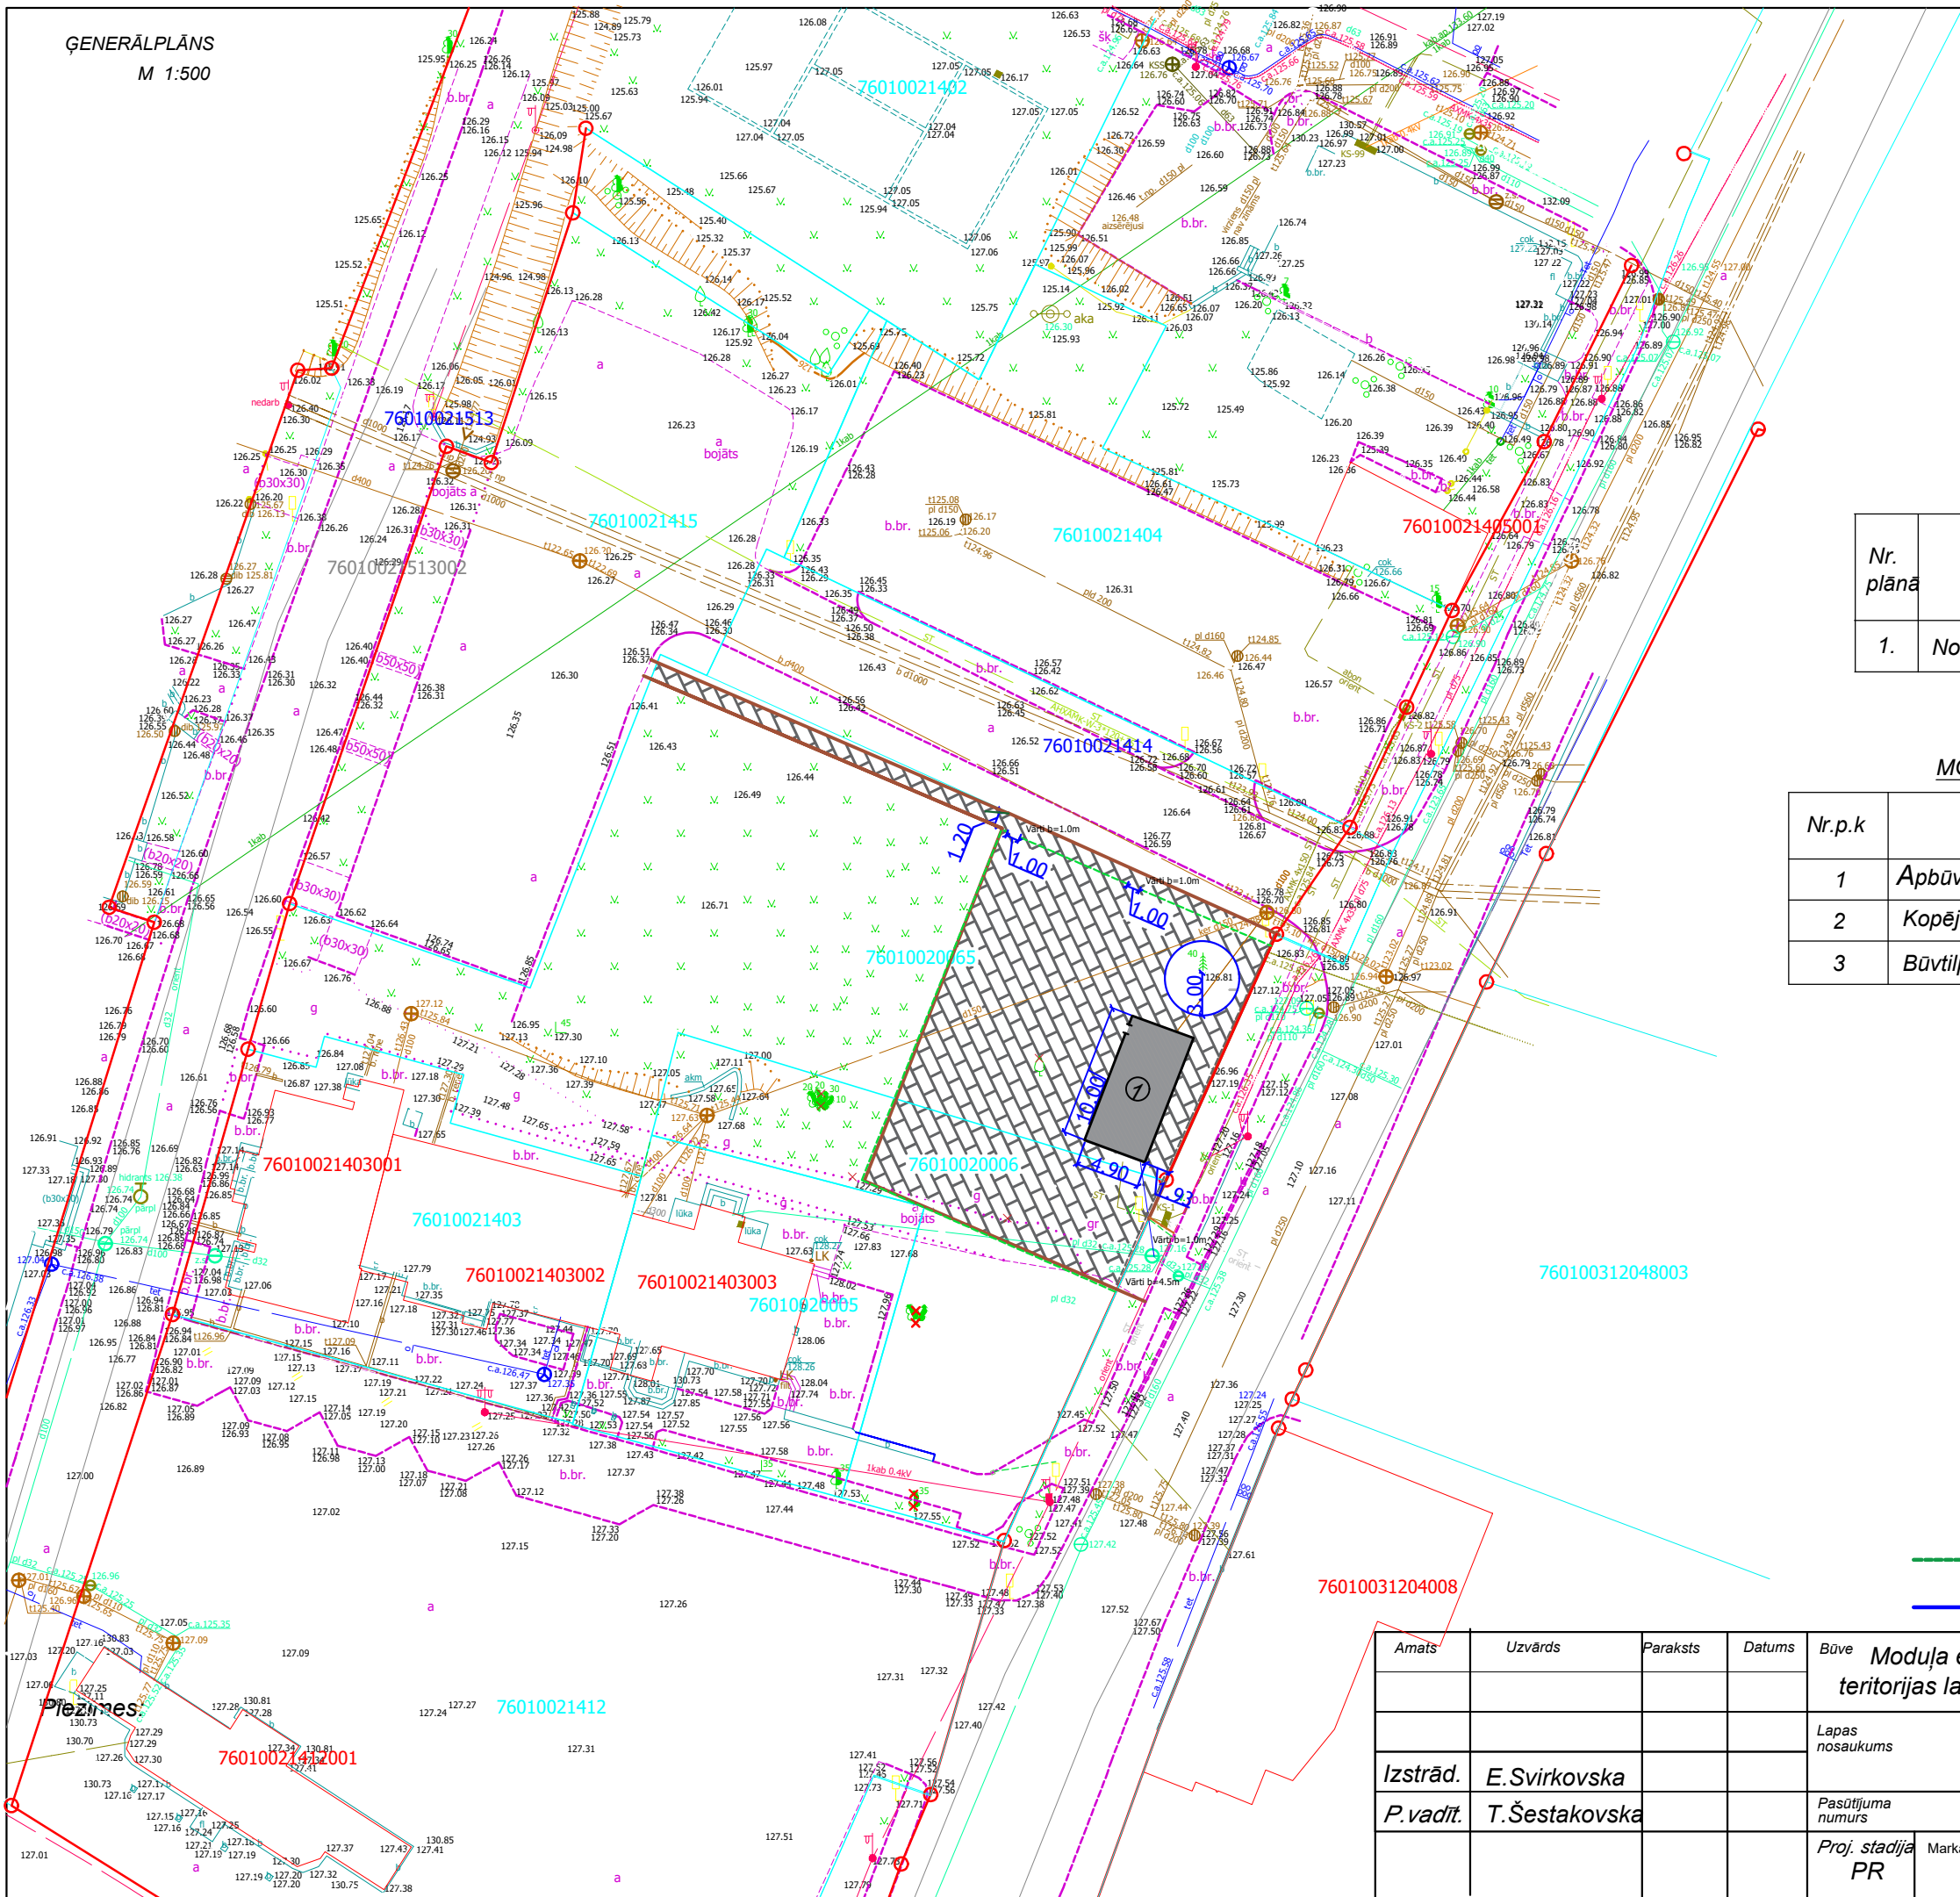

ĒKU UN BŪVJU EKSPLIKĀCIJA

Nr. plānā	Nosaukums	Ugunsdrošības pakāpe
1.	Novietojamā moduļa ēka	U3

MODUĻA TEHNISKIE RĀDĪTĀJI -1230

Nr.p.k	Nosaukums	Daudzums	Mērvien.
1	Apbūves laukums	49	m ²
2	Kopējā platība	43,06	m ²
3	Būvtilpums	127	m ³

Pieņemtie apzīmējumi

- Projektējamais metāla štaketu žogs
- Zemes gabala robeža
- Novietojamā moduļa ēka
- Projektējamais paneļu žogs
- Nocērtamais koks
- Betona ceļa/ietves apmales
- Projektējamais bruģameņu segums
- Projektējams sadzīves kanalizācijas pieslēgums
- Projektējams ūdensvada pieslēgums

Amats	Uzvārds	Paraksts	Datums	Būve Moduļa ēkas novietošana teritorijas labiekārtošana tirgus laukums 13D, Krāslavas iela 2A, Preiļi.			
				Lapas nosaukums ĢENERĀLPLĀNS			
Izstrād.	E.Svirkovska			Pasūtījuma numurs 27-2025			
P.vadīt.	T.Šestakovska			Būvpr. sert. 3-01726			
				Proj. stadija PR	Marka ĢP	1	1:500
				Reģ. apl. BE - 0001379			