


Paskaidrojumi:

Shēmā paredzēts uzstādīt brīdinājuma zīmes uz rekonstruējamā ceļa un krustojumos ar pieviedceļiem. Ceļa zīmes tiek izliktas atbilstoši apstiprinātai shēmai. Būvdarbu laikā tiks nodrošināta piekļuve īpašnieku īpašumiem. Shēmā nav norādītās priekšrocības, aizlieguma un rīkojuma esošās ceļa zīmes, kuras nekādā veidā neietekmē satiksmes organizācijas shēmā norādīto ceļazīmju kustību ierobežojumus.

Saskaņojumi:

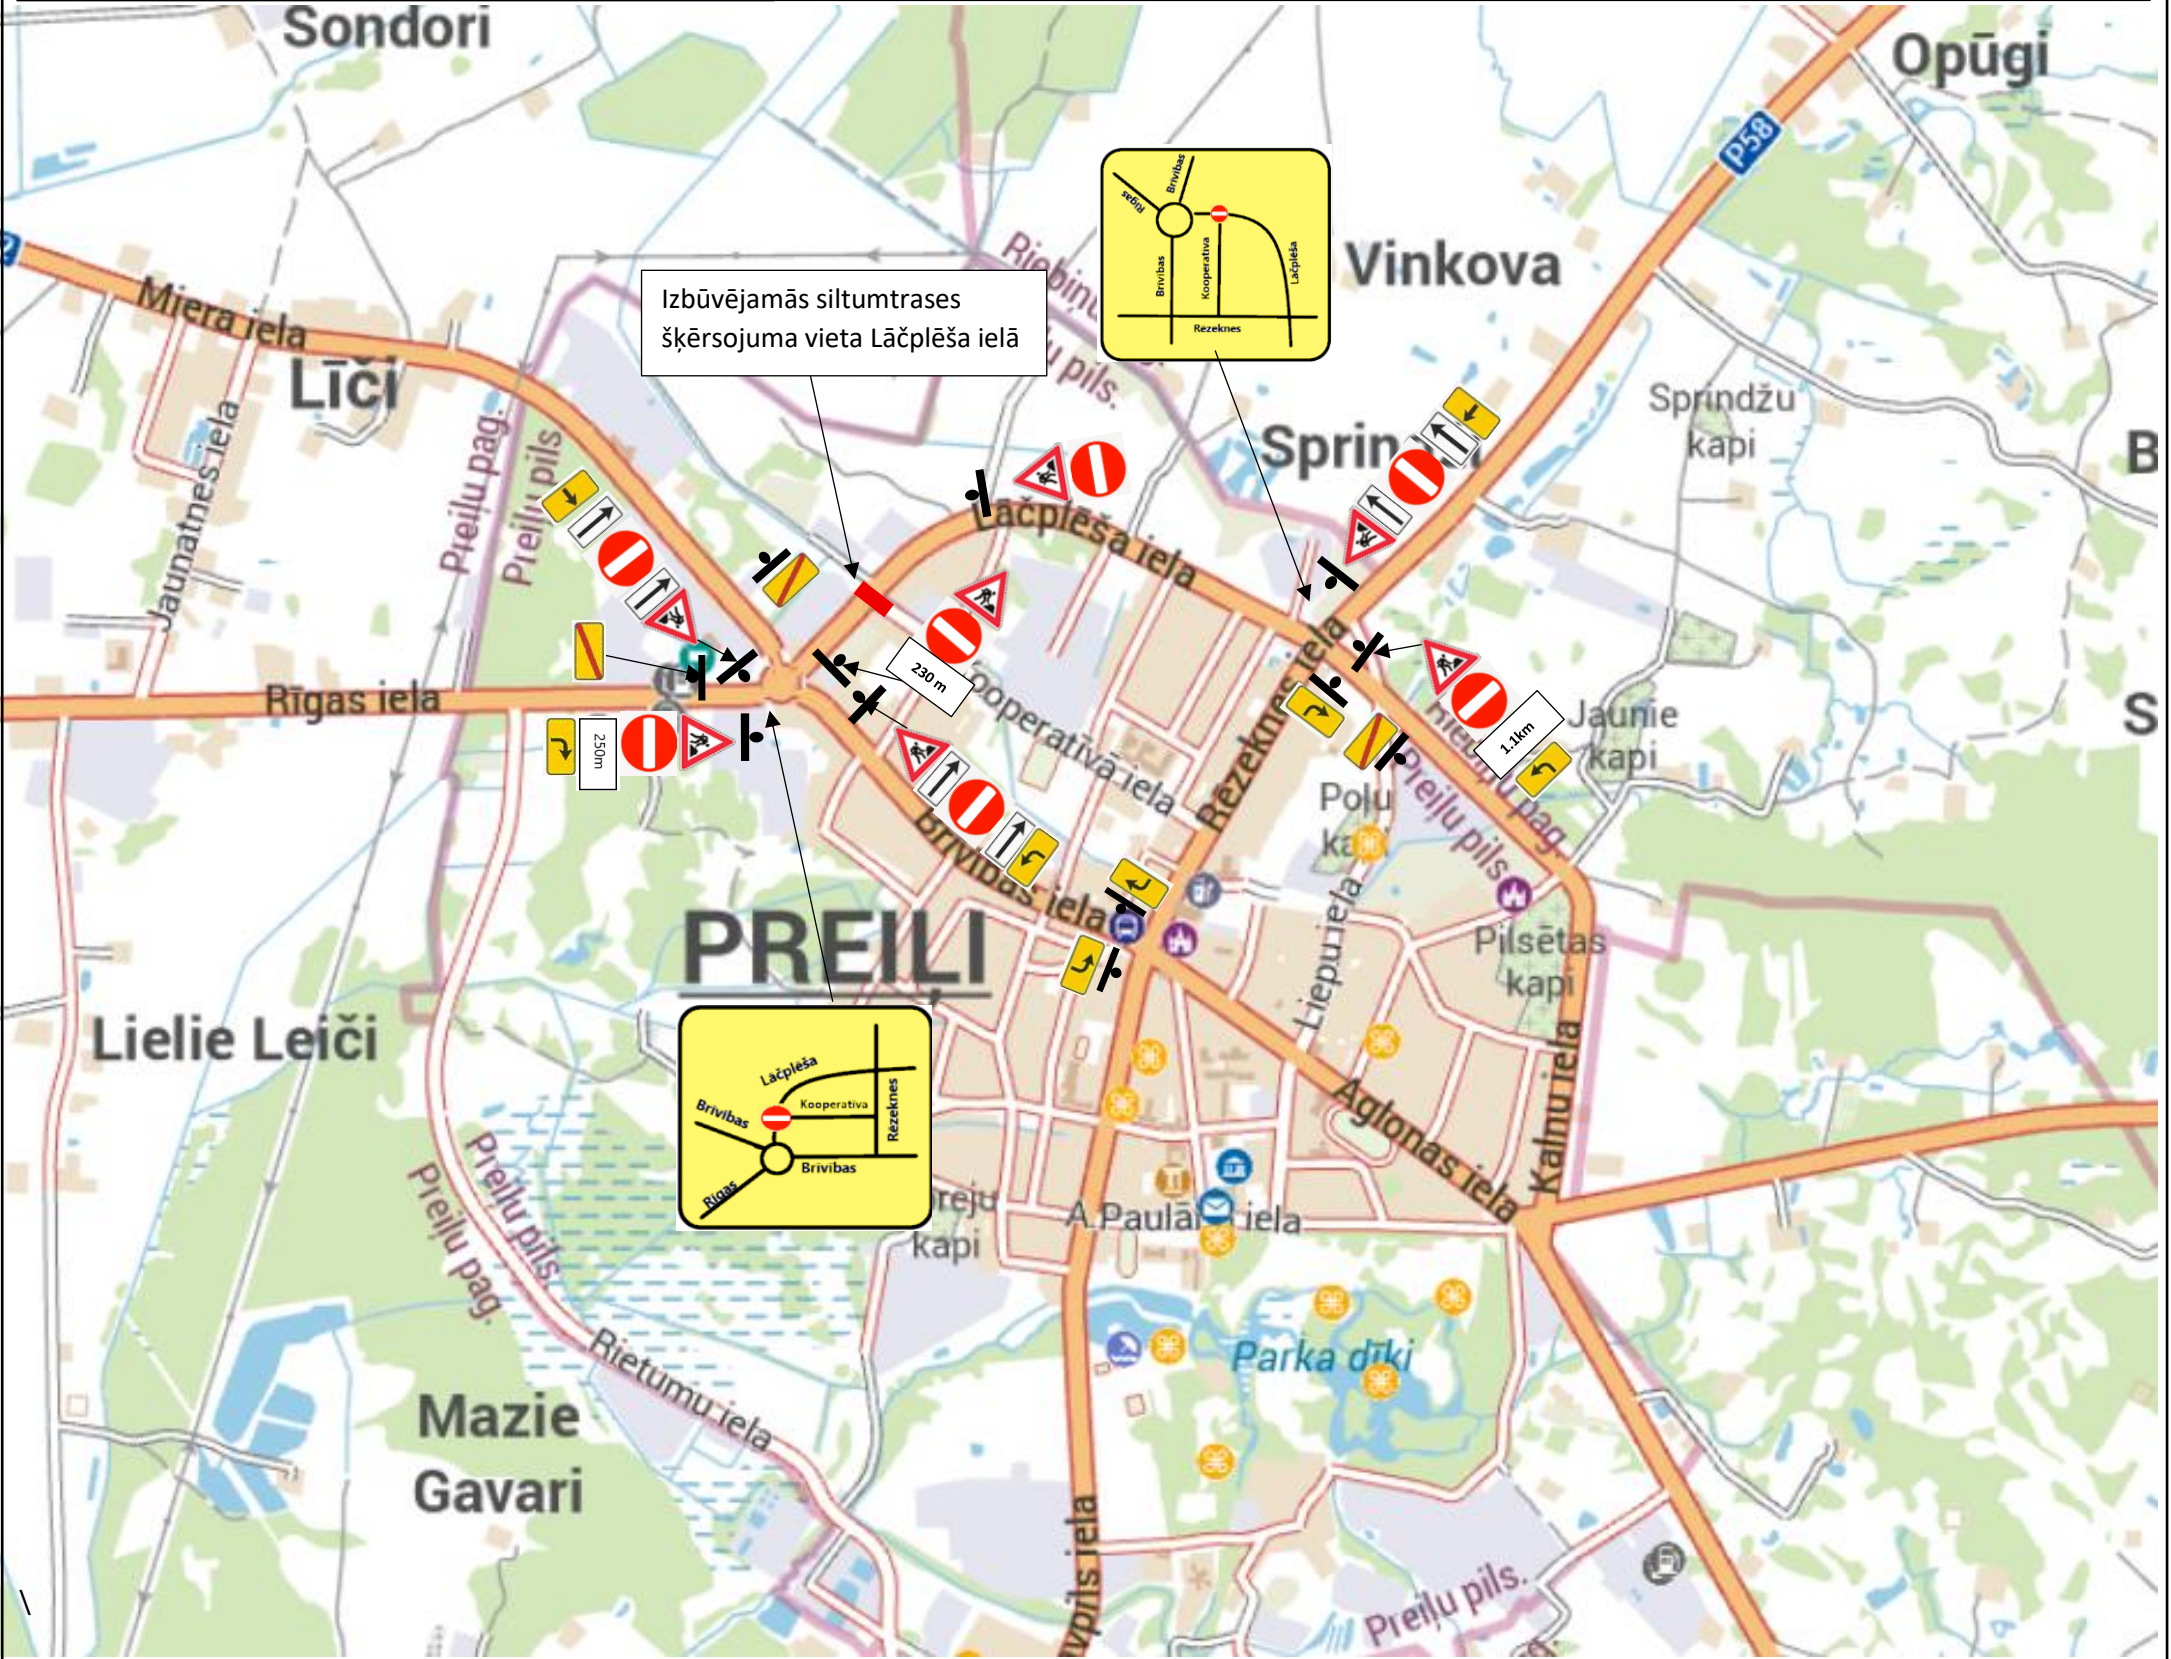

Būvobjekta nosaukums: Kooperatīvās ielas pārbūve Preiļos
2.daļa Divu atsevišķu siltumapgādes sistēmu savienojošās siltumtrases posma izbūve Preiļu pilsētā no katlu mājas Celtnieku ielā 2 līdz SK1 Rēzeknes ielā 16, Preiļi, Preiļu novads”

Pasūtītājs: Preiļu novada pašvaldība
Būvuzņēmējs: SIA “OŠUKALNS”, Reģ. Nr. 45403003353
Apakšuzņēmējs: SIA “Hektors”
Veicamie darbi: Siltumtrases izbūves darbi. **Slēgta Lāčplēša iela krustojumā ar Kooperatīva ielu.**

Darbu izpildes termiņš:
no 2026. gada 17.Marta līdz 2026. gada 18.Martam

 SIA “OŠUKALNS” Reģ. Nr.: 45403003353 Bebri iela 104a, Jēkabpils, LV-5201 Tālr.: 65237711 Fakss: 65237710 e-pasts: info@osukalns.lv			Siltumtrases šķērsojums zem Lāčplēša ielas			
Objekta nosaukums: 						