


**Paskaidrojumi:**

Shēmā paredzēts uzstādīt brīdinājuma zīmes uz rekonstruējamā ceļa un krustojumos ar pievedceļiem. Ceļa zīmes tiek izliktas atbilstoši apstiprinātai shēmai. Būvdarbu laikā tiks nodrošināta piekļuve īpašnieku īpašumiem.

Shēmā nav norādītās priekšrocības, aizlieguma un rīkojuma esošās ceļa zīmes, kuras nekādā veidā neietekmē satiksmes organizācijas shēmā norādīto ceļazīmju kustību ierobežojumus.


**Saskaņojumi:**

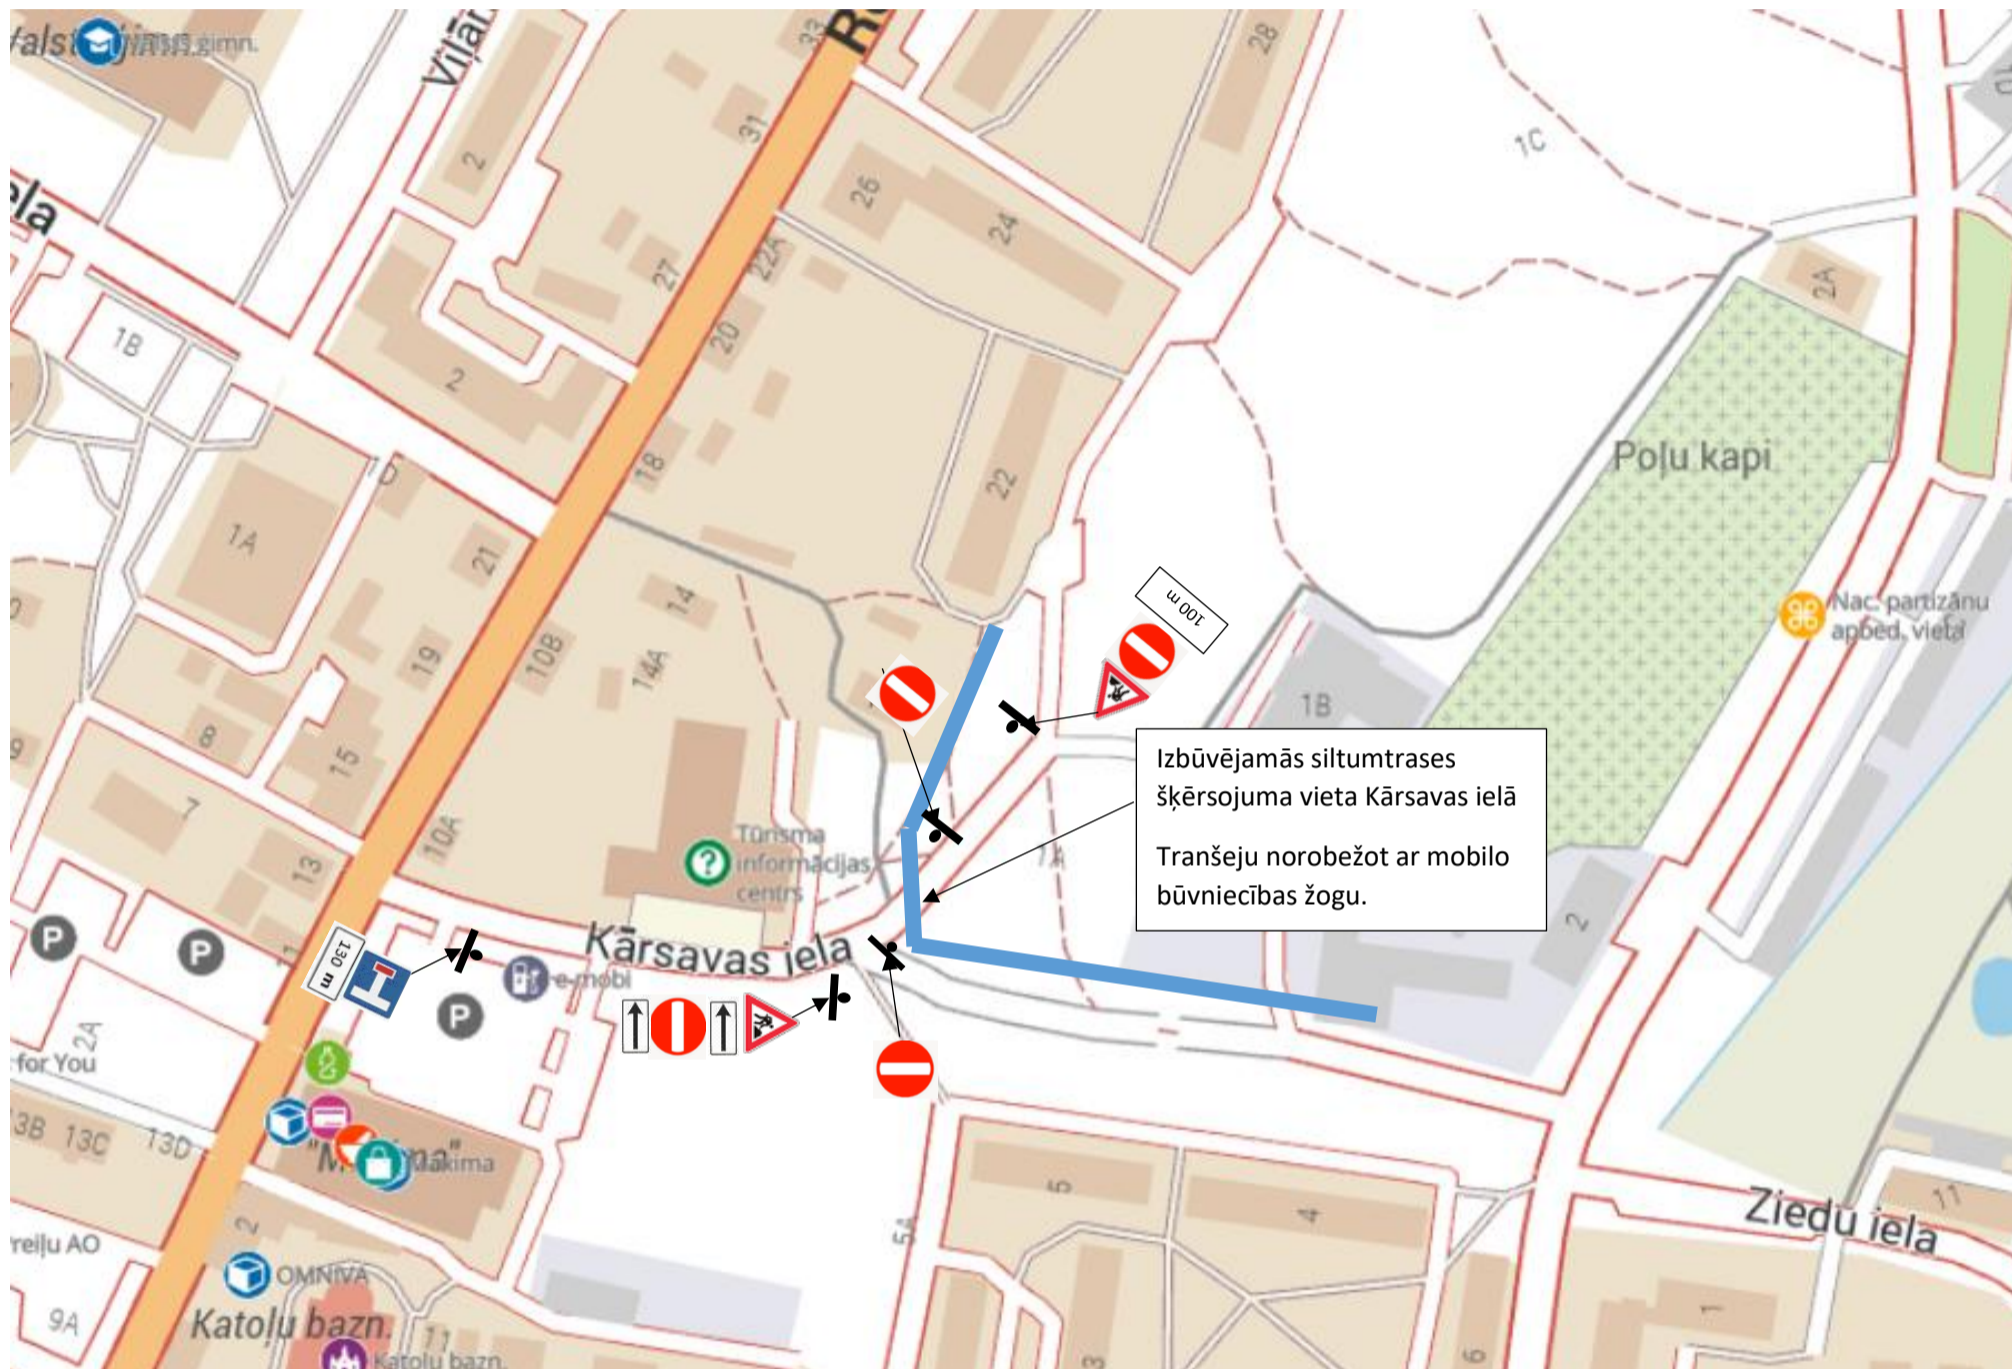

Būvobjekta nosaukums: Kooperatīvās ielas pārbūve Preiļos  
 2.daļa Divu atsevišķu siltumapgādes sistēmu savienojošās siltumtrases posma izbūve Preiļu pilsētā no katlu mājas Celtnieku ielā 2 līdz SK1 Rēzeknes ielā 16, Preiļi, Preiļu novads”

Pasūtītājs: Preiļu novada pašvaldība  
 Būvuzņēmējs: SIA "OŠUKALNS", Reģ. Nr. 45403003353  
 Apakšuzņēmējs: SIA "Hektors"  
 Veicamie darbi: Siltumtrases izbūves darbi

Darbu izpildes termiņš:  
 no 2026. gada 30. marta līdz 2026. gada 3.aprīlim

 <p>SIA "OŠUKALNS"        Reģ. Nr.: 45403003353        Bebru iela 104a, Jēkabpils, LV-5201        Tālr.: 65237711        Fakss: 65237710        e-pasts: info@osukalns.lv</p>	Siltumtrases šķērsojums zem Kārsavas ielas		
	Objekta nosaukums:	STADIJA	MĒROGS
	Kooperatīvās ielas pārbūve Preiļos		nav
	Rasējums:	Lapa: 1	Lapu skaits:
ATBILDĪGAIS BŪVDARBU VADĪTĀJS			
Valerijs Vargulis tālr.: 26175622			
ATBILDĪGAIS PAR SATIKSMES ORGANIZĀCIJU			
Kaspars Avens tālr.: 25463817	Darba vietas aprīkojuma shēma Nr. 7		