


Būvobjekts: **Mehanizatoru ielas pārbūve Preiļos**

Būvuzņēmējs: SIA "LV ROADS", Reģ.Nr.45403052518

Satiksmes organizācijas shēmas darbības laiks: no 16.06.2026 līdz 20.07.2026


Atbildīgais būvdarbu vadītājs: Aivars Dolnikovs

Būvdarbu vadītājs: Artūrs Grudinskis tālr. 28862423

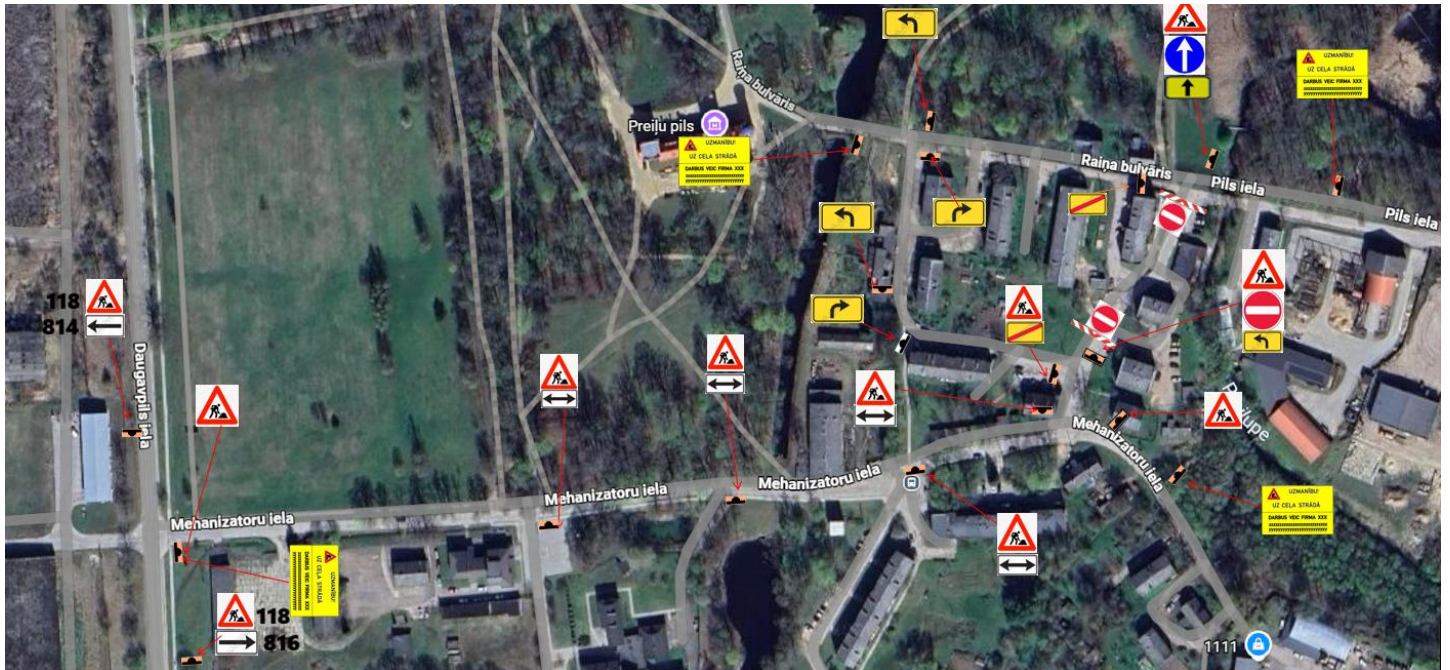

Piezīmes:

Darbu vietas tiks aprīkotas atbilstoši MK noteikumiem Nr. 421 "Noteikumi par darbu vietu aprīkošanu uz ceļiem"

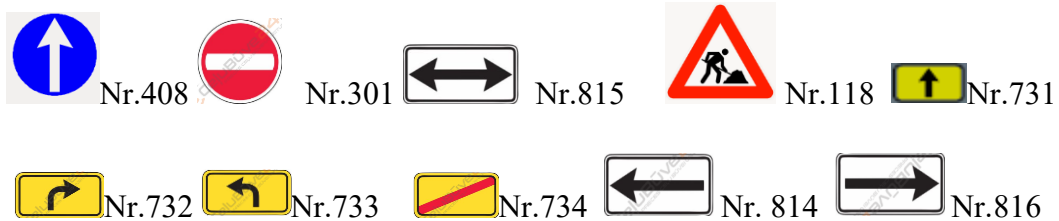

Shēmā paredzēts uzstādīt brīdinājuma zīmes būvdarbu zonā.

Ceļa zīmes tiek izliktas atbilstoši apstiprinātai shēmai.

Saskaņots:

Mehanizatoru ielas pārbūve Preiļos

