
Būvobjekts: **Mehanizatoru ielas pārbūve Preiļos**
Būvuzņēmējs: SIA "LV ROADS", Reģ.Nr.45403052518
Satiksmes organizācijas shēmas darbības laiks: no 4.11.2026 (plkst 8:00) līdz 5.11.2026 (plkst 18:00)
Atbildīgais būvdarbu vadītājs: Aivars Dolnikovs
Būvdarbu vadītājs: Artūrs Grudinskis tālr. 28862423

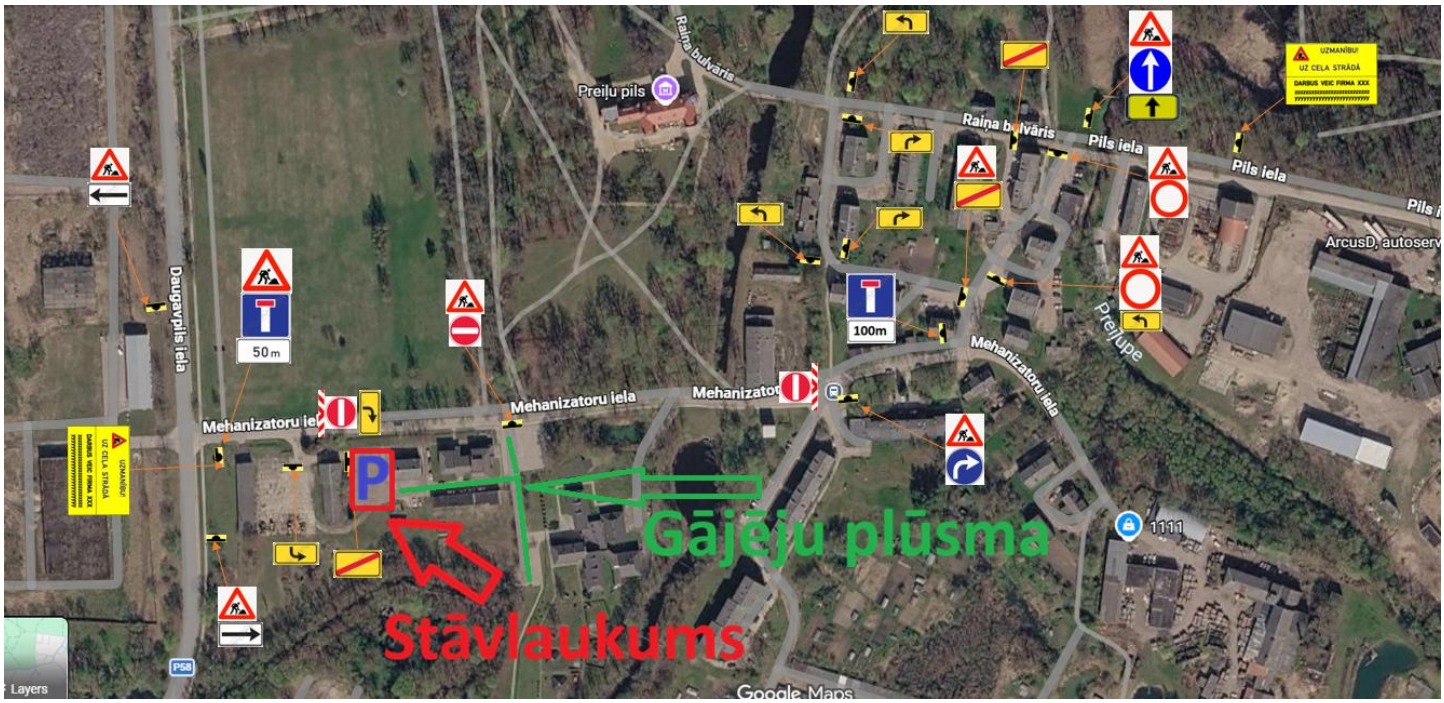

Piezīmes:

Darbu vietas tiks aprīkotas atbilstoši MK noteikumiem Nr. 421 "Noteikumi par darbu vietu aprīkošanu uz ceļiem"

 Nr.408  Nr.301  Nr.815  Nr.118  Nr.402  Nr.302

 Nr.732  Nr.733  Nr.734  Nr. 814  Nr.816  Nr. 711

Shēmā paredzēts uzstādīt brīdinājuma zīmes būvdarbu zonā.
Ceļa zīmes tiek izliktas atbilstoši apstiprinātai shēmai.
Saskaņots:

Mehanizatoru ielas pārbūve Preiļos