
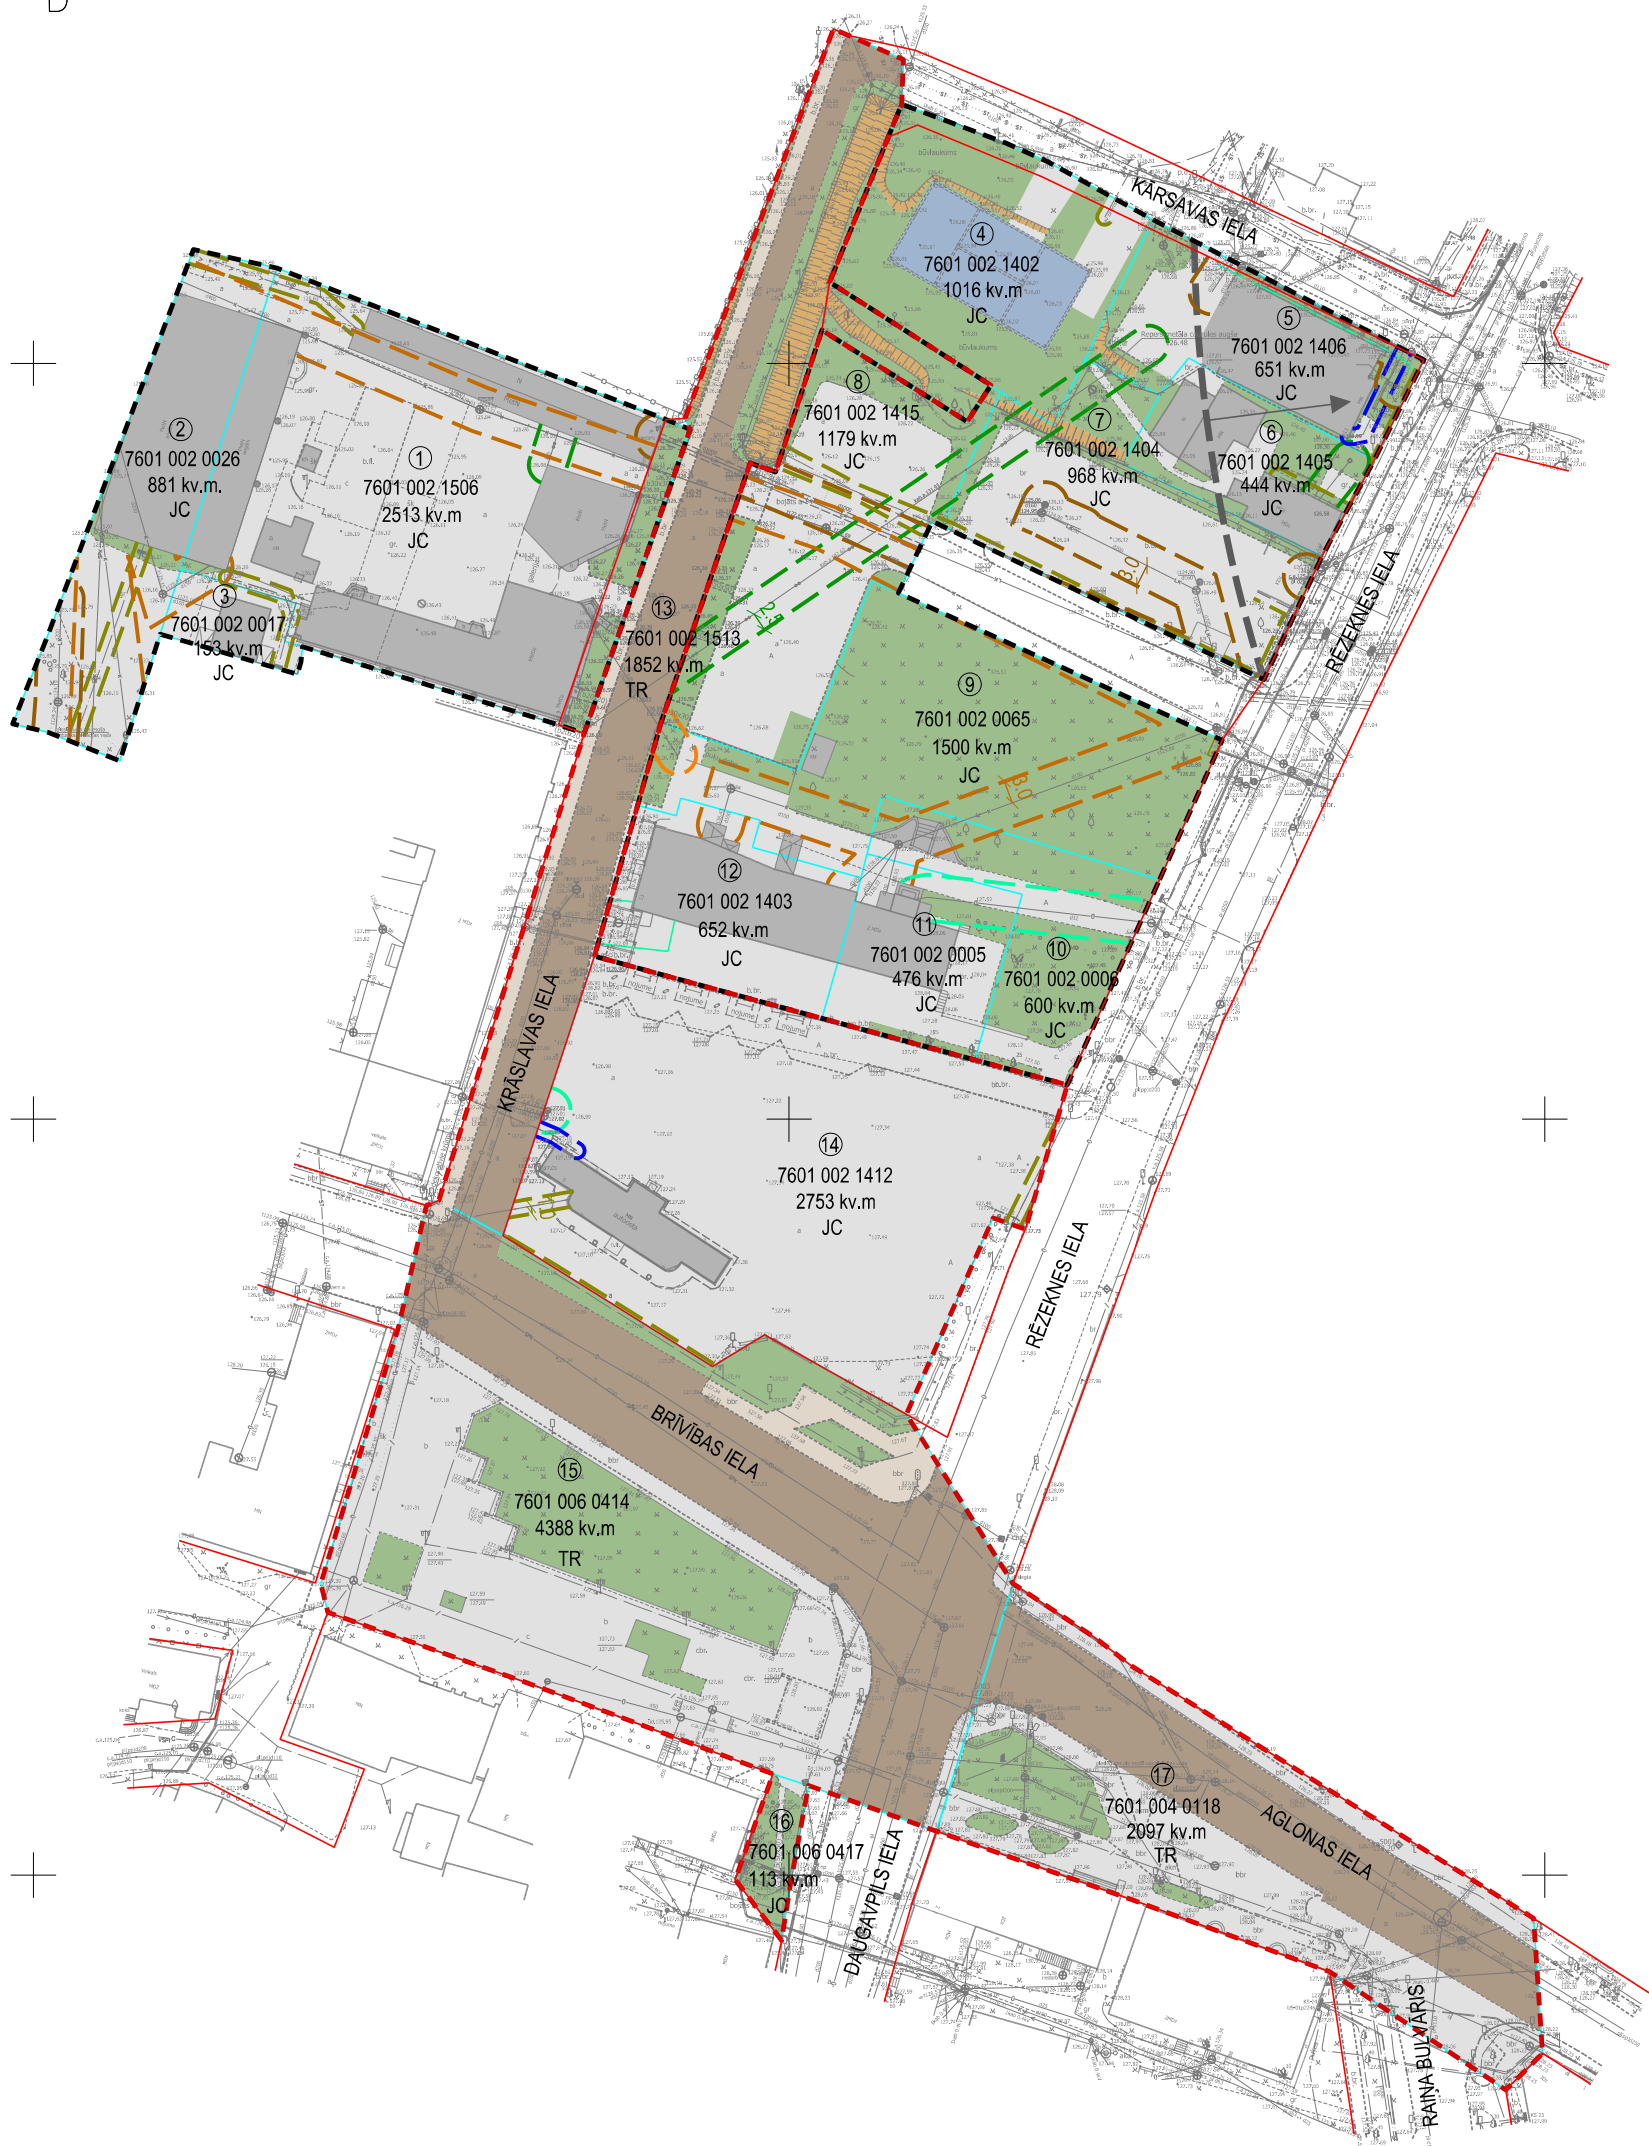


TERITORIJAS PAŠREIZĒJĀ IZMANTOŠANA

M 1:1000

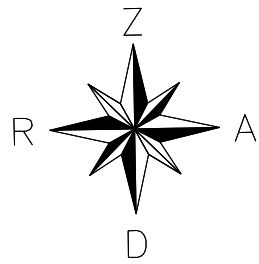

APZĪMĒJUMI		NOSAUKUMS
		DETĀLPLĀNOJUMA ROBEŽA
		IZPĒTES TERITORIJAS ROBEŽA
		ZEMES VIENĪBAS ROBEŽA
		ZEMES VIENĪBAS NUMURS
7601 002 1506		ZEMES VIENĪBAS KADASTRA APZĪMĒJUMS
2513 kv.m		ZEMES VIENĪBAS PLATĪBA
		ZĀLĀJS
		LAUKUMS
		APBŪVE
		PAMATI
		NOGĀZE
		BRAUKTUVE
		IETVE
AIZSARGJOSLAS UN APGRŪTINĀJUMI		
EKSPLOATĀCIJAS AIZSARGJOSLAS		
	1.	AIZSARGJOSLA GAR ELEKTRONISKO SAKARU TĪKLU KABEĻU LĪNIJĀM (7312050201)
	2.	AIZSARGJOSLA AP ELEKTRONISKO SAKARU TĪKLU GAISVADU LĪNIJĀM (7312040200)
	3.	AIZSARGJOSLA AP ŪDENSVADIEM (7312010101)
	4.	AIZSARGJOSLA GAR KANALIZĀCIJAS TĪKLIEM (7312010300)
	5.	AIZSARGJOSLA GAR IELU VAI CEĻU - SARKANĀ LĪNIJA (7312030100)
	6.	AIZSARGJOSLA GAR ELEKTRISKO TĪKLU KABEĻU LĪNIJU (7312050201)
SANITĀRĀ AIZSARGJOSLA		
	7.	AIZSARGJOSLA AP KAPSĒTU (7316080100)
FUNKCIONĀLAIS ZONĒJUMS		
	JC	JAUKTAS CENTRA APBŪVES TERITORIJA
	TR	TRANSPORTA INFRASTRUKTŪRAS TERITORIJA

PIEZĪMES:

1. UZMĒRĪŠANA VEIKTA 2019. GADA 10. SEPTEMBRĪ.
2. LKS-92 TM KOORDINĀTU SISTĒMA, MĒROGA KOEFICIENTS 0.999948.
3. LATVIJAS NORMĀLO AUGSTUMU SISTĒMA (LAS-2000,5), 01.12.2014.
4. UZMĒRĪŠANĀ IZMANTOTA LATPOS GP BĀZES STACIJA "OJAR" RTK REŽĪMĀ UN NOTEIKTI ATBALSTPUNKTI:
GP1001 X=242273.010, Y=668629.438, H=126.569 M;
GP1001 X=242272.389, Y=668531.445, H=126.271 M.
5. SASKAŅĀ AR VZD SNiegto INFORMĀCIJU ZEMES VIENĪBU ROBEŽAS IR ATTĒLOTAS ATBILSTOŠI ZEMES KADASTRĀLĀS UZMĒRĪŠANAS UN VIETĒJĀ ĢEODĒZISKĀ TĪKLA PRECIZITĀTEI UN VAR NESAKRIST AR SITUĀCIJU PLĀNĀ.
6. IELU SARKANĀS LĪNIJAS ATTĒLOTAS ATBILSTOŠI RĪGAS PAŠVALDĪBAS TERITORIJAS PLĀNOJUMAM.
7. OBJEKTA PLATĪBA - 0,75 HA.


X=242100.00
Y=668800.00



Projekta vadītājs	M. Blūma	2019	Pasūtītājs	DETĀLPLĀNOJUMS Preiļu pilsētas centra teritorijai	METRUM Ģertrūdes iela 47-3 Rīga, LV-1011, tālr.80008100 e-pasts: metrum@metrum.lv				
Kartogrāfs	S. Grase	2019						Pasūtītājs	Preiļu novada dome
Kartogrāfiskā pamatne - augstas detalizācijas topogrāfiskā plāna pamatne (uzm. SIA "METRUM"), 2019. gada 10. septembrī); LAS-2000, 5 augst. sistēma; LKS - 92 koordinātu sistēma, mēroga koef. 0,0.999948) un Preiļu novada pašvaldības sniegtā topogrāfiskā informācija								Līguma nr.	90-19-00017
				Lapas nosaukums	TERITORIJAS PAŠREIZĒJĀ IZMANTOŠANA	Mērogs	Lapa	Lapu skaits	
					M 1 : 1000	1	7		

TERITORIJAS PLĀNOTĀ (ATĻAUTĀ) IZMANTOŠANA

M 1:1000

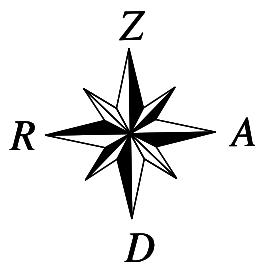

APZĪMĒJUMI		NOSAUKUMS
---		DETĀLPĀNOJUMA ROBEŽA
---		ZEMES VIENĪBAS ROBEŽA
①		ZEMES VIENĪBAS NUMURS
7601 002 1506		ZEMES VIENĪBAS KADASTRA APZĪMĒJUMS
2513 kv.m		ZEMES VIENĪBAS PLATĪBA
---		IEDIBINĀTĀ BŪVLAIDE
---		PLĀNOTĀ APBŪVES IZVIETOJUMA ZONA PĀRBŪVĒJAMAI VAI NOJAUCAMAI ĒKAI
---		SKVĒRS
---		PLĀNOTAIS INŽINIERKOMUNIKĀCIJU KORIDORS
→		PIEKĻUVES IESPĒJA
---		BRAUKTUVE
---		IETVE
---		GĀJĒJU IELA
---		PLĀNOTA GĀJĒJU PĀREJA
1 1		IELAS ŠĶĒRSPROFILA VIETA
AIZSARGJOSLAS UN APRĒĢINĀJUMI		
EKSPĻUATĀCIJAS AIZSARGJOSLAS		
---		1. AIZSARGJOSLA GAR ELEKTRONISKO SAKARU TĪKLU KABEĻU LĪNIJĀM (7312050201)
---		2. AIZSARGJOSLA AP ŪDENSVAIDIEM (7312010101)
---		3. AIZSARGJOSLA GAR ELEKTRISKO TĪKLU KABEĻU LĪNIJU (7312050201)
---		4. AIZSARGJOSLA GAR IELU VAI CEĻU - SARKANĀ LĪNIJA (7312030100)
---		LIKVIDĒJAMA SARKANĀ LĪNIJA
---		PLĀNOTĀ SARKANĀ LĪNIJA
FUNKCIONĀLAIS ZONĒJUMS		
JC1d		JAUKTAS CENTRA APBŪVES TERITORIJA
TR1d		TRANSPORTA INFRASTRUKTŪRAS TERITORIJA
TR2d		

PIEZĪMES:

1. UZMĒRĪŠANA VEIKTA 2019. GADA 10. SEPTEMBRĪ.

2. LKS-92 TM KOORDINĀTU SISTĒMA, MĒROGA KOEFICIENTS 0.999948.

3. LATVIJAS NORMĀLO AUGSTUMU SISTĒMA (LAS-2000,5), 01.12.2014.

4. UZMĒRĪŠANĀ IZMANTOTA LATPOS GP BĀZES STACIJA

OJAR RTK REŽIMĀ UN NOTEIKTI ATBALSTPUNKTI:

GP1001 X=242273.010, Y=668629.438, H=126.569 M;

GP1001 X=242272.389, Y=668531.445, H=126.271 M.

5. SASKAŅĀ AR VZD SNIEGTO INFORMĀCIJU ZEMES VIENĪBU ROBEŽAS IR ATTĒLOTAS ATBILDOŠI ZEMES KADASTRĀLĀS UZMĒRĪŠANAS UN VIETĒJĀ ĢEODĒZISKĀ TĪKLA PRECIZITĀTEI UN VAR NESAKRIST AR SITUĀCIJU PLĀNĀ.

6. IELU SARKANĀS LĪNIJAS ATTĒLOTAS ATBILDOŠI RĪGAS PAŠVALDĪBAS TERITORIJAS PLĀNOJUMAM.

7. OBJEKTA PLATĪBA - 0,75 HA.



X=242100.00
Y=668800.00



Projekta vadītājs	M. Blūma	2019	Pasūtītājs	DETĀLPĀNOJUMS Preiļu pilsētas centra teritorijai	METRUM Ģertrūdes iela 47-3 Rīga, LV-1011, tālr.80008100 e-pasts: metrum@metrum.lv		
Kartogrāfs	S. Grase	2019					
Kartogrāfiskā pamatne - augstas detalizācijas topogrāfiskā plāna pamatne (uzm. SIA "METRUM"), 2019. gada 10. septembrī); LAS-2000, 5. augst. sistēma; LKS - 92 koordinātu sistēma, mēroga koef. 0,0.999948) un Preiļu novada pašvaldības sniegtā topogrāfiskā informācija							
			Pasūtītājs	Preiļu novada dome	Mērogs M 1 : 1000	Lapa 2	Lapu skaits 7
			Līguma nr.	90-19-00017			
			Lapas nosaukums	TERITORIJAS PLĀNOTĀ (ATĻAUTĀ) IZMANTOŠANA			

PLĀNOTĀS INŽENIERKOMUNIKĀCIJAS

M 1:1000

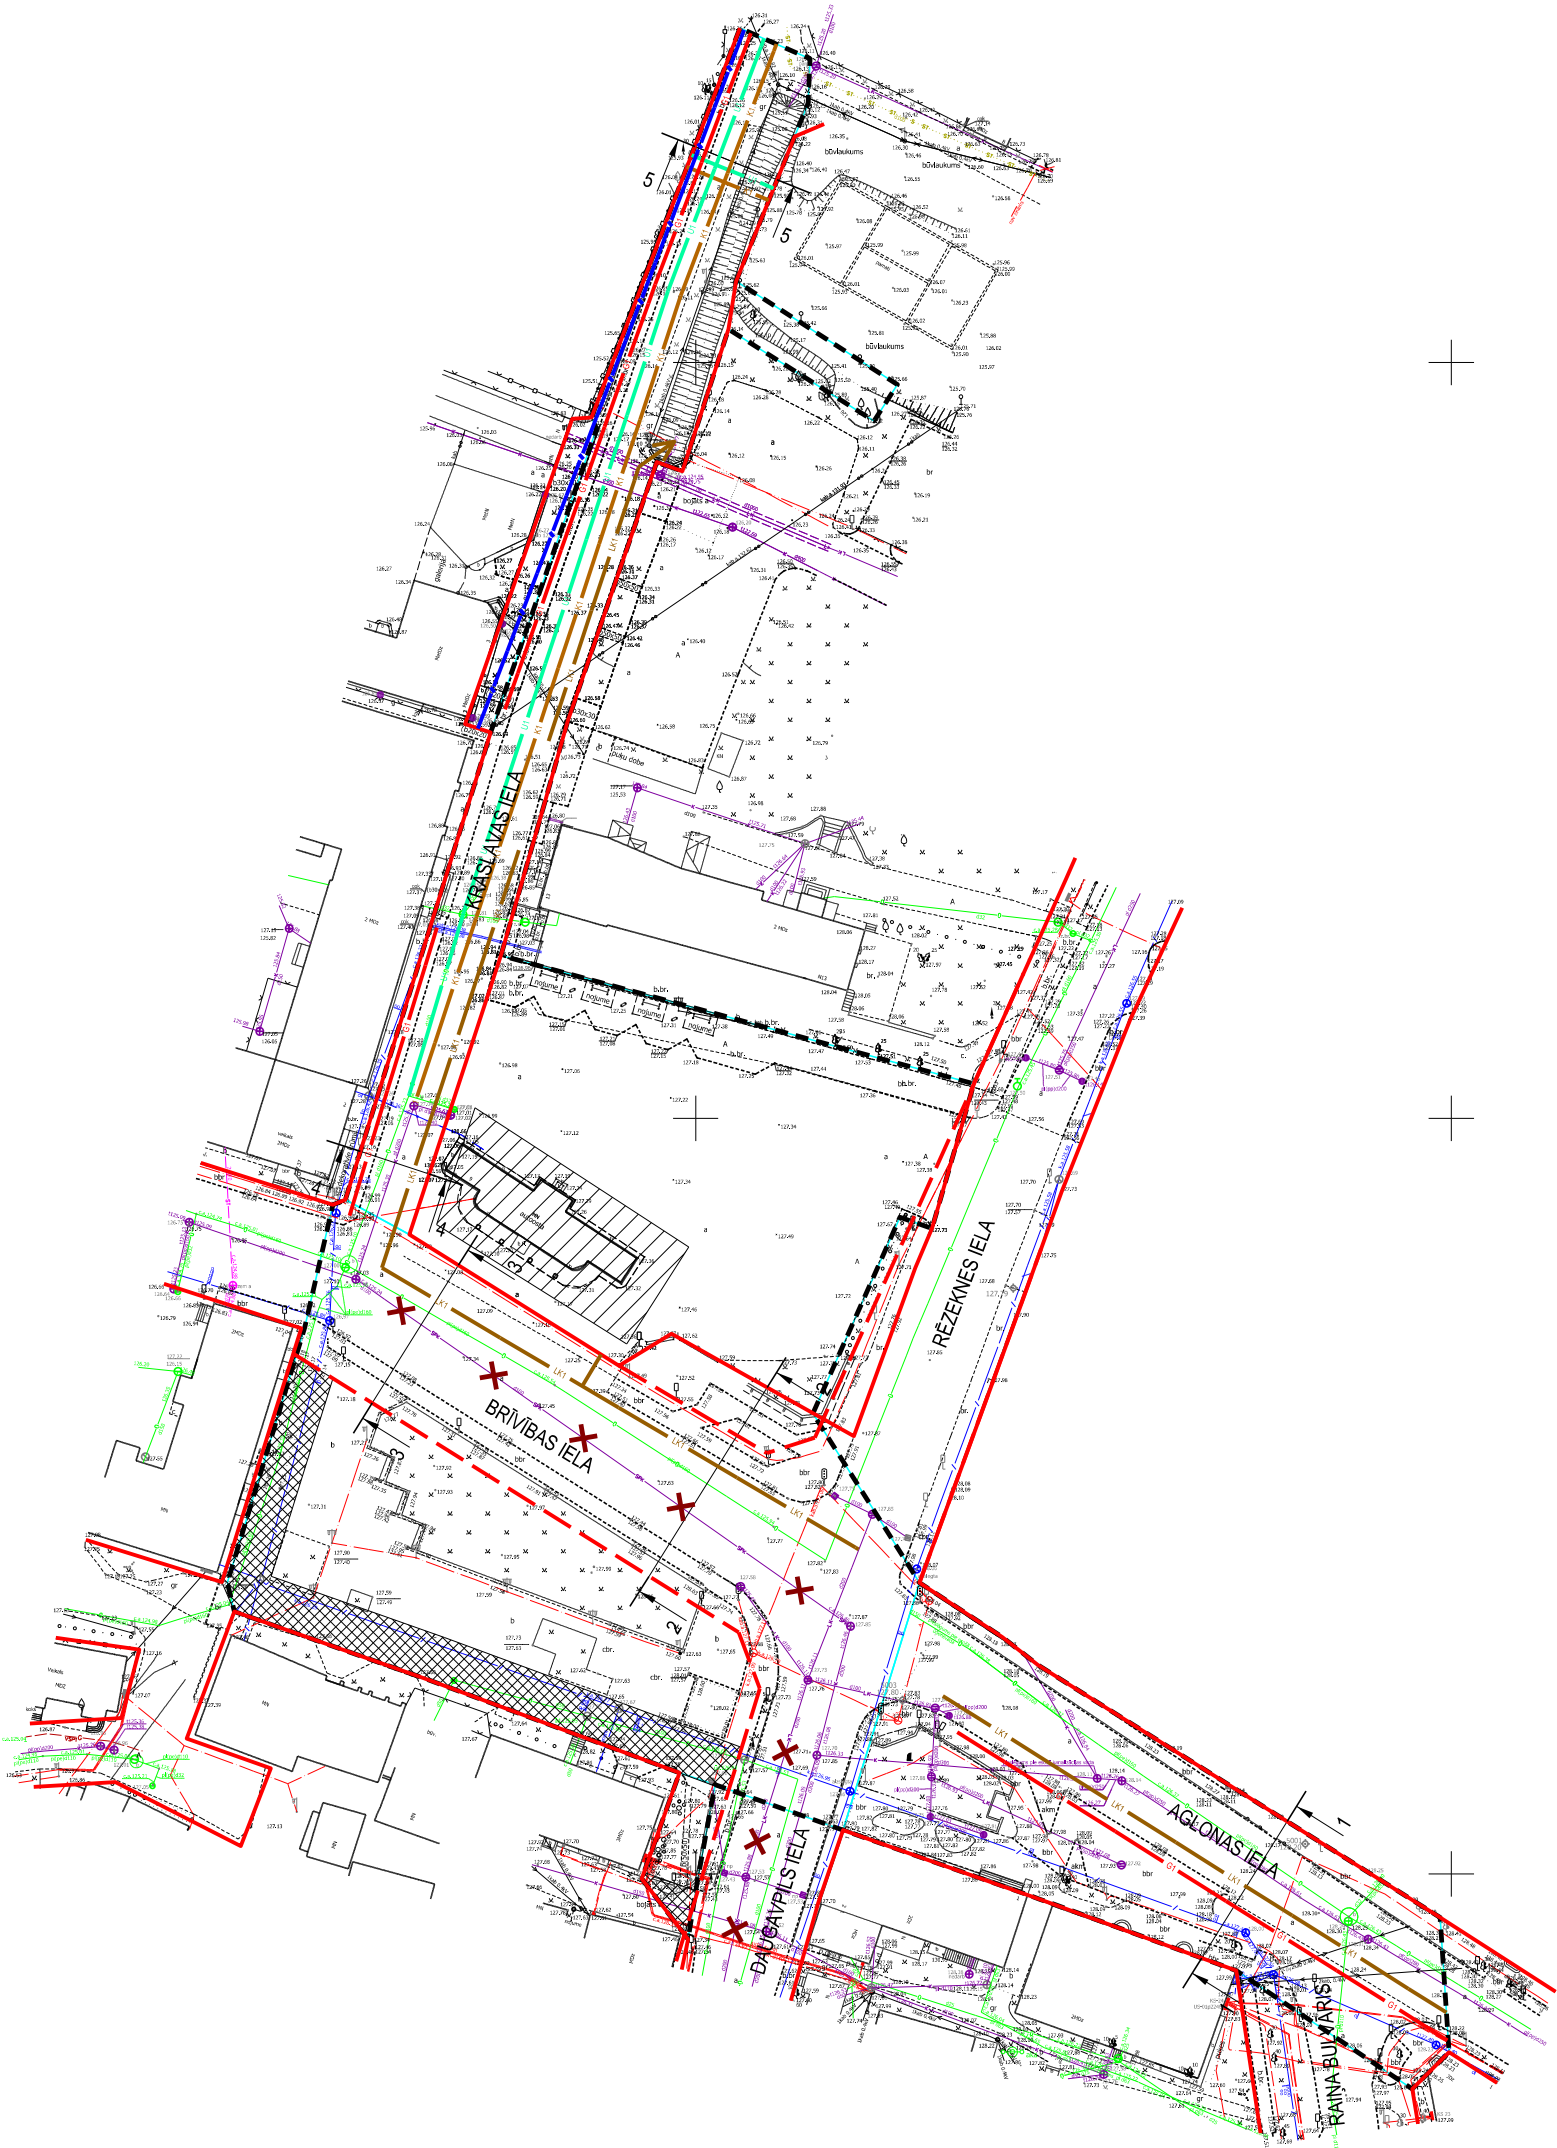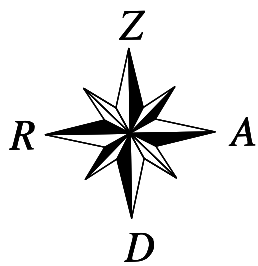

APZĪMĒJUMI	NOSAUKUMS
---	DETĀLPLĀNOJUMA ROBEŽA
---	ZEMES VIENĪBAS ROBEŽA
---	IELA SARKANAJĀS LĪNIJAS
---	LIKVIDĒJAMA SARKANĀ LĪNIJA
---	PLĀNOTĀ SARKANĀ LĪNIJA
---	PLĀNOTĀ APBŪVES IZVIETOJUMA ZONA PĀRBŪVĒJAMAI VAI NOJAUCAMAI ĒKAI
---	PLĀNOTAIS INŽENIERKOMUNIKĀCIJU KORIDORS
---	PLĀNOTAIS ŪDENS VADS
---	PLĀNOTAIS SAIMNIECISKĀS KANALIZĀCIJAS VADS
---	PLĀNOTĀ LIETUS KANALIZĀCIJA
---	PLĀNOTAIS GĀZES VADS
---	PLĀNOTĀ ELEKTRONISKO SAKARU KABEĻU KANALIZĀCIJA
---	LIKVIDĒJAMA INŽENIERKOMUNIKĀCIJA
---	IELAS ŠĶĒRSPROFILA VIETA


- PIEZĪMES:
1. UZMĒRĪŠANA VEIKTA 2019. GADA 10. SEPTEMBRĪ.
 2. LKS-92 TM KOORDINĀTU SISTĒMA, MĒROGA KOEFICIENTS 0.999948.
 3. LATVIJAS NORMĀLO AUGSTUMU SISTĒMA (LAS-2000,5), 01.12.2014.
 4. UZMĒRĪŠANĀ IZMANTOTA LATPOS GP BĀZES STACIJA "OJAR" RTK REŽĪMĀ UN NOTEIKTI ATBALSTPUNKTI:
GP1001 X=242273.010, Y=668629.438, H=126.569 M;
GP1001 X=242272.389, Y=668531.445, H=126.271 M.
 5. SASKAŅĀ AR VZD SNIEGTO INFORMĀCIJU ZEMES VIENĪBU ROBEŽAS IR ATTĒLOTAS ATBILSTOŠI ZEMES KADASTRĀLĀS UZMĒRĪŠANAS UN VIETĒJĀ ĢEODĒZISKĀ TĪKLA PRECIZITĀTEI UN VAR NESAKRIST AR SITUĀCIJU PLĀNĀ.
 6. IELU SARKANĀS LĪNIJAS ATTĒLOTAS ATBILSTOŠI RĪGAS PAŠVALDĪBAS TERITORIJAS PLĀNOJUMAM.
 7. OBJEKTA PLATĪBA - 0,75 HA.



Projekta vadītājs	M. Blūma	2019	Pasūtītājs	DETĀLPLĀNOJUMS Preiļu pilsētas centra teritorijai	METRUM Gertrūdes iela 47-3 Rīga, LV-1011, tālr. 80008100 e-pasts: metrum@metrum.lv
Kartogrāfs	S. Grase	2019	Pasūtītājs	Preiļu novada dome	
Kartogrāfiskā pamatne - augstas detalizācijas topogrāfiskā plāna pamatne (uzm. SIA "METRUM"), 2019. gada 10. septembrī; LAS-2000, 5 augst. sistēma; LKS - 92 koordinātu sistēma, mēroga koef. 0,0.999948) un Preiļu novada pašvaldības sniegtā topogrāfiskā informācija			Līguma nr.	90-19-00017	
			Lapas nosaukums	PLĀNOTĀS INŽENIERKOMUNIKĀCIJAS	Mērogs M 1 : 1000
					Lapa 3
					Lapu skaits 7

AGLONAS IELAS ŠĶĒRSPROFILS

GRIEZUMS 1 - 1

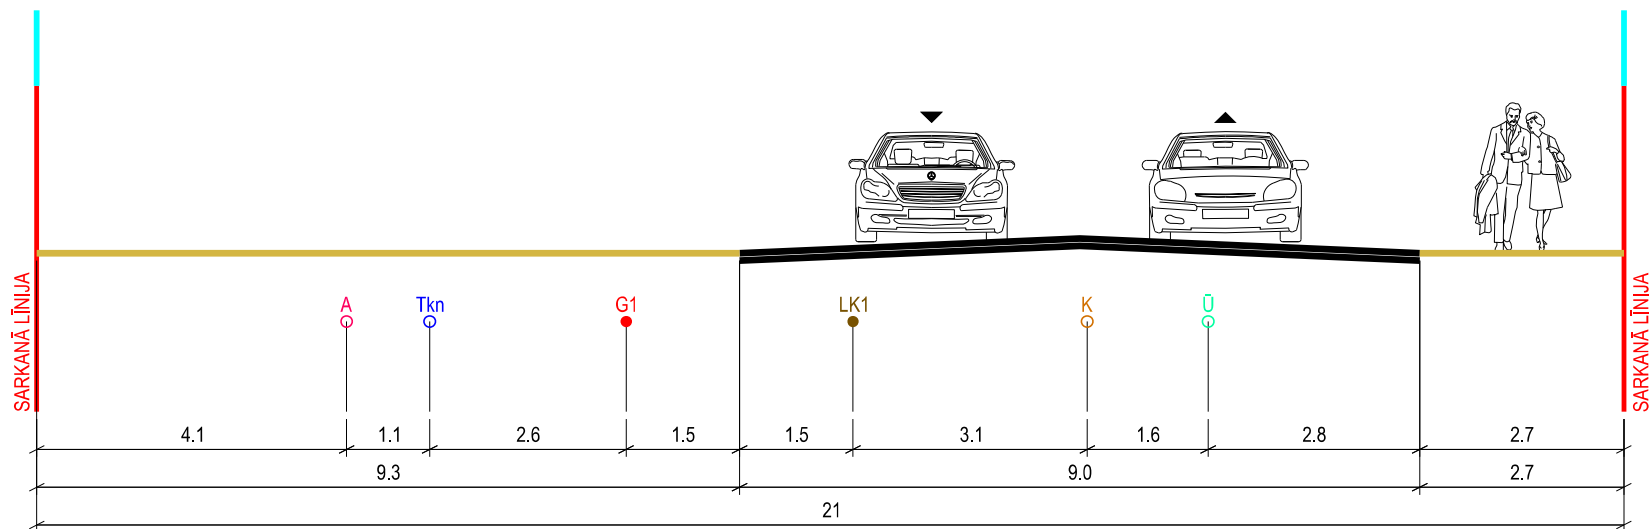

APZĪMĒJUMI:

- | | |
|---|---|
|  | BRUKTUVĒ |
|  | IETVE |
|  | ZEMES VIENĪBAS ROBEŽĀ |
|  | IELA SARKANAJĀS LĪNIJĀS |
|  | ESOŠS ŪDENS VADS |
|  | ESOŠS SAIMNIECISKĀS KANALIZĀCIJAS VADS |
|  | ESOŠS APGAISMES KABELIS |
|  | ESOŠĀ ELEKTRONISKO SAKARU KABEĻU KANALIZĀCIJA |
|  | PLĀNOTĀ LIETUS KANALIZĀCIJA |
|  | PLĀNOTAIS GĀZES VADS |



PIEZĪME:

1. IZSTRĀDĀJOT BŪVPROJEKTU, PIELAUJAMAS IZMAIŅAS ŠĶĒRSPROFILĀ.

VEICOT IZMAIŅAS, NEPIECIEŠAMS IESNIEGT SASKAŅOŠANAI JAUNU IELAS ŠĶĒRSPROFILU AR IZMAIŅĀM.

Projekta vadītājs	M. Blūma	2019	Pasūtītjums	DETĀLPLĀNOJUMS Preiļu pilsētas centra teritorijai	METRUM Ģertrūdes iela 47-3 Rīga, LV-1011, tālr.80008100 e-pasts: metrum@metrum.lv			
Kartogrāfs	S. Grase	2019						
Kartogrāfiskā pamatne - augstas detalizācijas topogrāfiskā plāna pamatne (uzm. SIA "METRUM"), 2019. gada 10. septembrī); LAS-2000, 5 augst. sistēma; LKS - 92 koordinātu sistēma, mēroga koef. 0,0.999948) un Preiļu novada pašvaldības sniegtā topogrāfiskā informācija								
		Pasūtītājs		Preiļu novada dome				
			Līguma nr.	90-19-00017				
			Lapas nosaukums	AGLONAS IELAS ŠĶĒRSPROFILS		Mērogs	Lapa	Lapu skaits
						M 1 : 100	4	7

BRĪVĪBAS IELAS ŠĶĒRSPROFILI

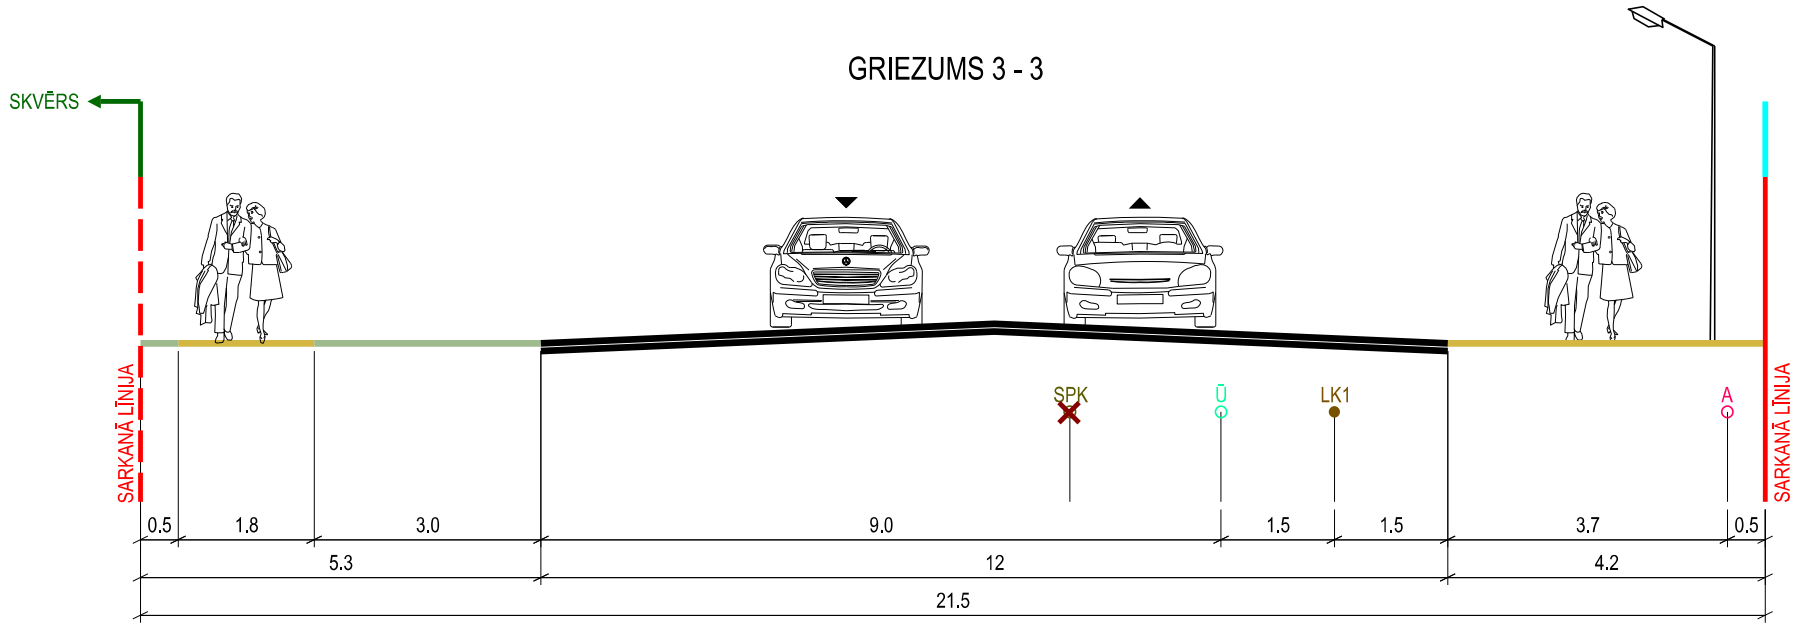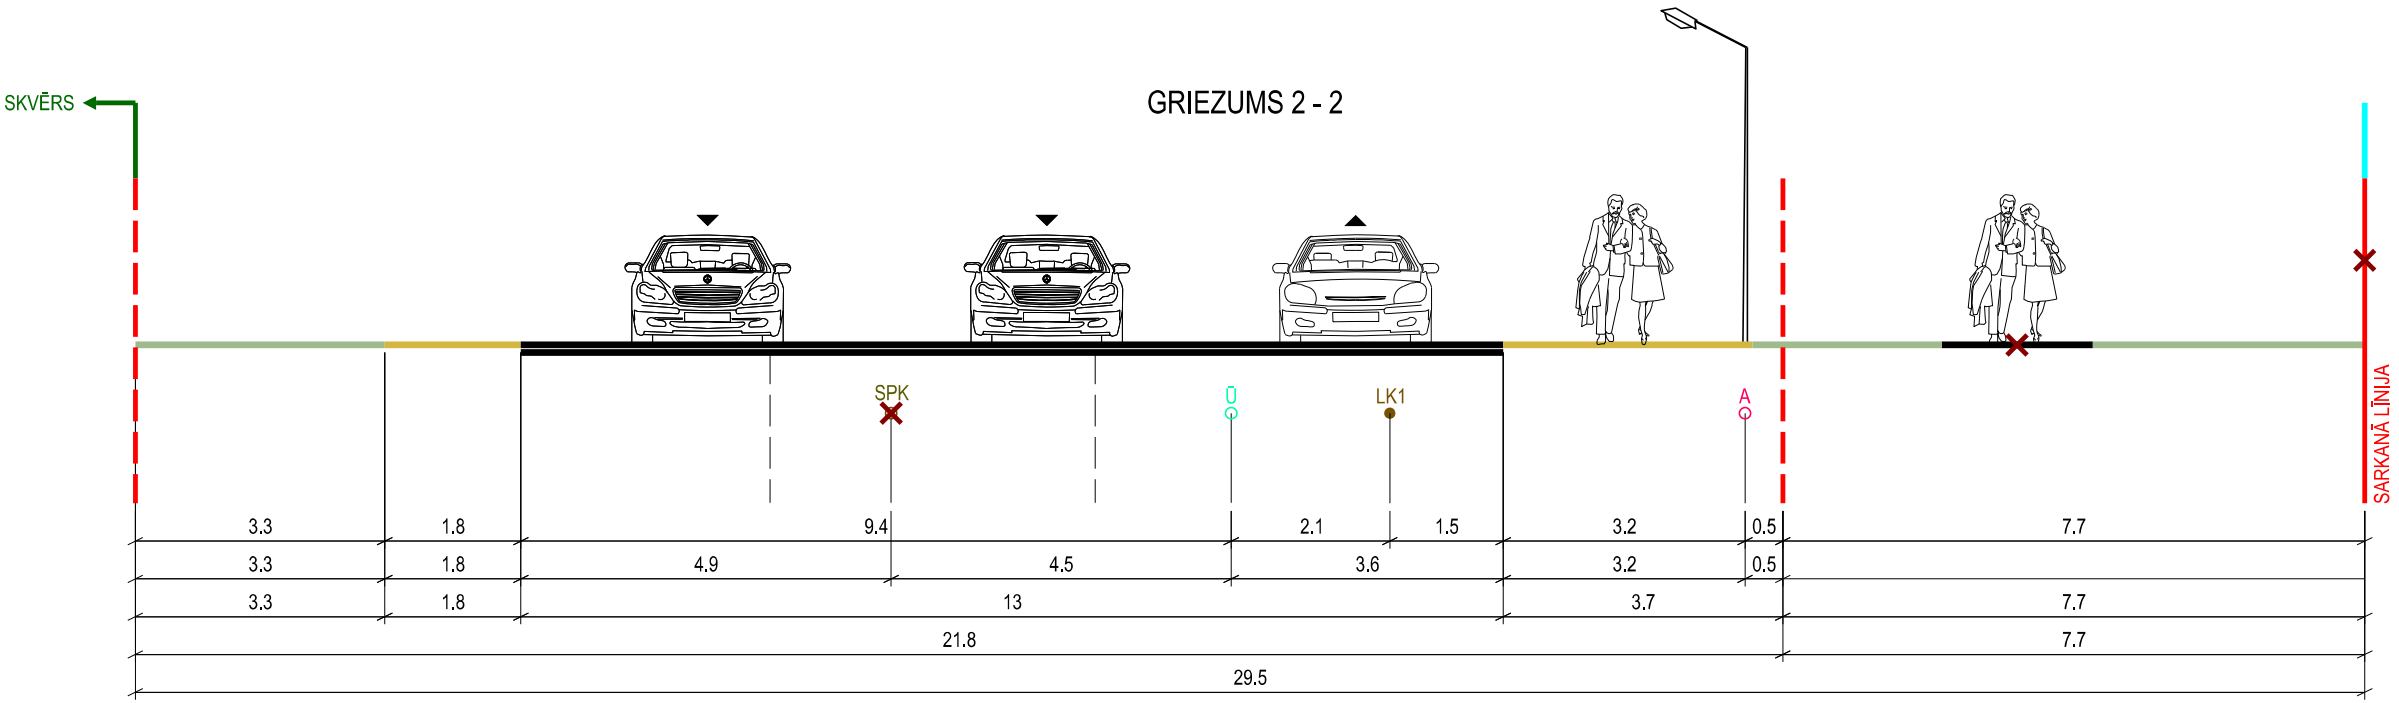


APZĪMĒJUMI:

- BRAUKTUVE
- IETVE
- LIKVIDĒJAMA IETVE
- ZEMES VIENĪBAS ROBEŽA
- IELA SARKANAJĀS LĪNIJĀS
- ESOŠA LIKVIDĒJAMA SARKANĀ LĪNIJA
- PLĀNOTĀ SARKANĀ LĪNIJA
- IELAS APSTĀDĪJUMU JOSLA
- ESOŠS ŪDENS VADS
- ESOŠS SPIEDIENA KANALIZĀCIJAS VADS
- ESOŠS APGAISMES KABELIS
- PLĀNOTĀ LIETUS KANALIZĀCIJA

PIEZĪME:
1. IZSTRĀDĀJOT BŮVPROJEKTU, PIEĻAUJAMAS IZMAIŅAS ŠĶĒRSPROFILĀ.
VEICOT IZMAIŅAS, NEPIECIEŠAMS IESNIEGT SASKAŅOŠANAI JAUNU IELAS ŠĶĒRSPROFILU AR IZMAIŅĀM.

Projekta vadītājs	M. Blūma		2019	Pasūtītājs	DETĀLPĻĀNOJUMS Preiļu pilsētas centra teritorijai	METRUM Ģeotruces iela 47-3 Rīga, LV-1011, tālr.80008100 e-pasts: metrum@metrum.lv		
Kartogrāfs	S. Grase		2019	Pasūtītājs	Preiļu novada dome			
Kartogrāfiskā pamatne - augstas detalizācijas topogrāfiskā plāna pamatne (uzm. SIA "METRUM"), 2019. gada 10. septembrī; LAS-2000, 5. augst. sistēma; LKS - 92 koordinātu sistēma, mēroga koef. 0,0.999948) un Preiļu novada pašvaldības sniegtā topogrāfiskā informācija				Līguma nr.	90-19-00017			
				Lapas nosaukums	BRĪVĪBAS IELAS ŠĶĒRSPROFILI	Mērogs	Lapa	Lapu skaits
						M 1 : 100	5	7

KRĀSLAVAS IELAS ŠĶĒRSPROFILS

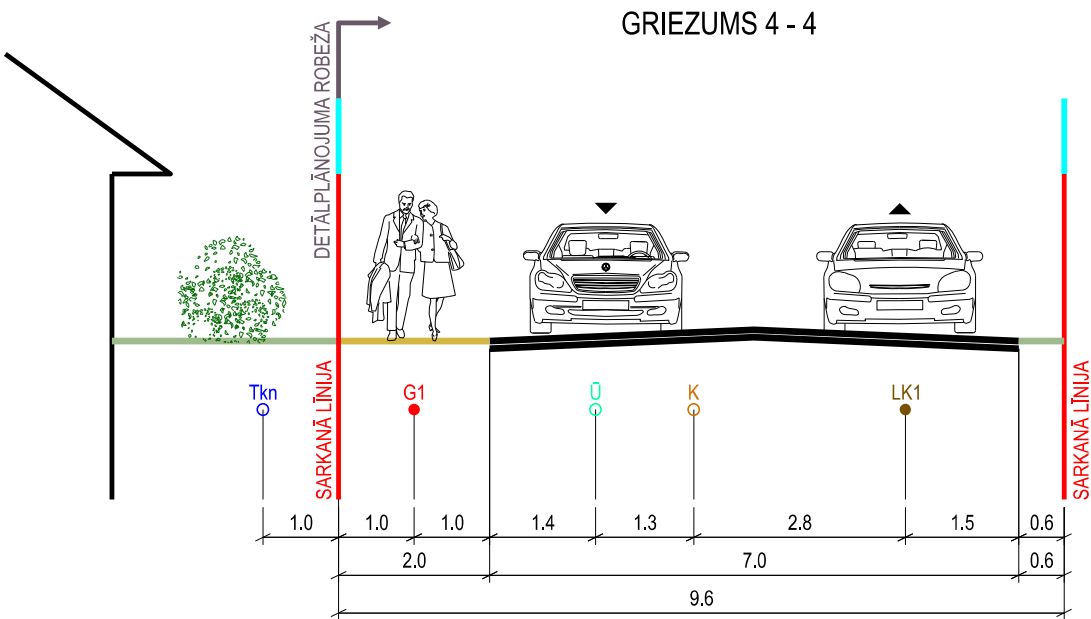


APZĪMĒJUMI:

- BRAUKTUVE
- IETVE
- ZEMES VIENĪBAS ROBEŽA
- IELA SARKANAJĀS LĪNIJĀS
- DETĀLPĻĀNOJUMA ROBEŽA
- Ū ○ ESOŠS ŪDENS VADS
- K ○ ESOŠS KANALIZĀCIJAS VADS
- Tkn ○ ESOŠĀ ELEKTRONISKO SAKARU KABEĻU KANALIZĀCIJA
- LK1 ● PLĀNOTĀ LIETUS KANALIZĀCIJA
- G1 ● PLĀNOTAIS GĀZES VADS

PIEZĪME:
1. IZSTRĀDĀJOT BŪVPROJEKTU, PIEĻAUJAMAS IZMAIŅAS ŠĶĒRSPROFILĀ.
VEICOT IZMAIŅAS, NEPIECIEŠAMS IESNIEGT SASKAŅOŠANAI JAUNU IELAS ŠĶĒRSPROFILU AR IZMAIŅĀM.

Projekta vadītājs	M. Blūma		2019	Pasūtītājs	DETĀLPĻĀNOJUMS Preiļu pilsētas centra teritorijai	METRUM Ģertrūdes iela 47-3 Rīga, LV-1011, tālr.80008100 e-pasts: metrum@metrum.lv		
Kartogrāfs	S. Grase		2019	Pasūtītājs	Preiļu novada dome			
Kartogrāfiskā pamatne - augstas detalizācijas topogrāfiskā plāna pamatne (uzm. SIA "METRUM"), 2019. gada 10. septembrī); LAS-2000, 5 augst. sistēma; LKS - 92 koordinātu sistēma, mēroga koef. 0,0.999948) un Preiļu novada pašvaldības sniegtā topogrāfiskā informācija				Līguma nr.	90-19-00017			
				Lapas nosaukums	KRĀSLAVAS IELAS ŠĶĒRSPROFILS	Mērogs	Lapa	Lapu skaits
						M 1 : 100	6	7

KRĀSLAVAS IELAS ŠĶĒRSPROFILS

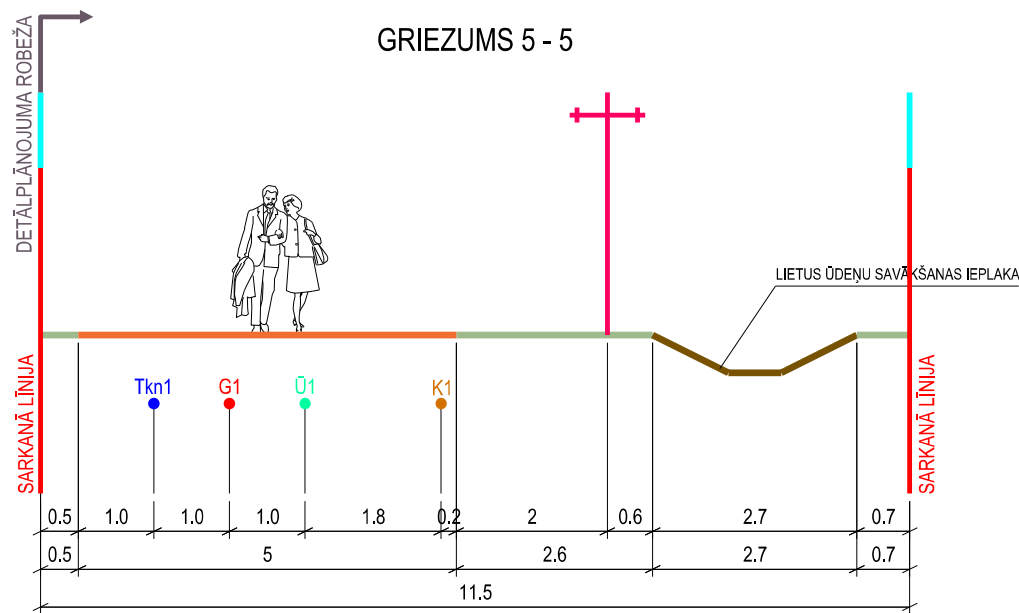

APZĪMĒJUMI:

- GĀJĒJU IELA
- ZEMES VIENĪBAS ROBEŽA
- IELA SARKANAJĀS LĪNIJĀS
- DETĀLPLĀNOJUMA ROBEŽA
- ESOŠĀ APGAISMES GAISVADU LĪNIJA
- G1 • PLĀNOTAIS GĀZES VADS
- Ū1 • PLĀNOTAIS ŪDENS VADS
- K1 • PLĀNOTAIS SAIMNIECISKĀS KANALIZĀCIJAS VADS

PIEZĪME:

1. IZSTRĀDĀJOT BŪVPROJEKTU, PIEĻAUJAMAS IZMAIŅAS ŠĶĒRSPROFILĀ.
VEICOT IZMAIŅAS, NEPIECIEŠAMS IESNIEGT SASKAŅOŠANAI JAUNU IELAS ŠĶĒRSPROFILU AR IZMAIŅĀM.

Projekta vadītājs	M. Blūma	2019	Pasūtītājs	DETĀLPLĀNOJUMS Preiļu pilsētas centra teritorijai	METRUM Ģertrūdes iela 47-3 Rīga, LV-1011, tālr.80008100 e-pasts: metrum@metrum.lv		
Kartogrāfs	S. Grase	2019	Pasūtītājs	Preiļu novada dome			
Kartogrāfiskā pamatne - augstas detalizācijas topogrāfiskā plāna pamatne (uzm. SIA "METRUM"), 2019. gada 10. septembrī); LAS-2000, 5. augst. sistēma; LKS - 92 koordinātu sistēma, mēroga koef. 0,0.999948) un Preiļu novada pašvaldības sniegtā topogrāfiskā informācija			Līguma nr.	90-19-00017			
			Lapas nosaukums	KRĀSLAVAS IELAS ŠĶĒRSPROFILS	Mērogs	Lapa	Lapu skaits
					M 1 : 100	7	7

1. PIELIKUMS. APSTĀDĪJUMIEM IETEICAMĀIS AUGU SARAKSTS

Fotoattēls	Nosaukums	Augstums/ platums (m)	Ziedi, ziedēšanas laiks	Lapojums/Vainags	Piezīmes
KOKAUGI					
	Lauku kļava <i>Acer campestre</i>	6/3	Dzeltenzaļi/Vlb_V	Zaļš ar rozā-baltu malu/ieapaļš, blīvs	
	Ošlapu kļava <i>Acer negundo</i> <i>'Aureovariegatum'</i>	5-7/4-6		Dzelteni plankumains, rudē dzeltens	Neliels koks, var būt vairāki stumbri
	Parastā kļava <i>Acer platanoides 'Globosum</i> <i>Select'</i>	4/3		Gaiši zaļš, rudē skaisti dzeltens	Blīvi sazarots, lodveida

	Parastā zirgkastaņa <i>Aesculus hippocastanum</i>	15/8	Balti, stāvās skarās/V-VI	Zaļš, rudenī dzeltenbrūns/apaļš, izplests	Var izvēlēties dažādas šķirnes, izvērtējot to ziemcietību un piemērotību apstākļiem
	Sārtā zirgkastaņa <i>Aesculus x carnea</i>	7/5	Rozā/V-VI	Zaļš, brūngandzeltens rudenī	
	Miltu pīlādzis <i>Sorbus aria</i>	4-5/3-4	Balti/VI	Spilgti zaļš, apakšpusē balts, tūbains, rudenī – bronzas	

	Aranas pīlādzis <i>Sorbus arranensis</i>	7	Balti/VI	Tumši zaļš, apakšpusē sudrabains, pusšķeltas lapas	dekoratīvs
	Zviedrijas pīlādzis <i>Sorbus intermedia</i>	7/3	Balti	Tumši zaļš, apakšpusē dzeltenpelēks	
	Parastā liepa <i>Tilia cordata</i>	25/7	Dzeltenīgi/VI-VII	Zaļš/olveida, plats	Var veidot formu
	Krimas liepa <i>Tilia x euchlora</i>	15/6	Dzeltenīgi/VIIb-VIII	Spožs, tumši zaļš, apakšpusē gaiši zaļš, rudenī spilgti dzeltens, zari dzeltenīgi zaļi	Zied vēlāk par parasto liepu. Var veidot formu
	Platlapu liepa <i>Tilia platyphyllos</i>	20/6	Dzeltenīgi/VII otrā pusē	Plati olveida, lapas lielākas kā parastajai liepai, zari sarkanīgi brūni	Var veidot formu
	Holandes liepa <i>Tilia x europaea</i>	20/6	Dzeltenīgi/VII beigās	Ar lielākām koši zaļām lapām, apakšpusē zilganzaļas/regulārs, plati olveida, zari tumši brūni	Var veidot formu, ļoti piemērota pilsētas apstākļiem
*akcentam var izmantot kokus – soliterus, piemēram, sarkano kļavu (<i>Acer rubrum</i>), sarkano ozolu (<i>Quercus rubra</i>) vai kādu citu lielu koku					

ZIEDOŠI KRŪMI

	Tunberga bārbele šķ. <i>Berberis thunbergii</i>	0,4-1,5/ 0,3-1,5	Dzelteni, oranži, bāli rozā/V-VI	Sarkans, purpursarkans, dzeltens, zaļš, purpursarkans, sarkans ar dzeltenu maliņu/dažādi	Pieejamas dažādas šķirnes ar dažādu lapu toni, augstumu un formu. Izvēlas atbilstoši vajadzīgajam
	Baltais grimonis <i>Cornus alba (Aurea, Elegantissima u.c.)</i>	2,5/2,5	Krēmkrāsas, krēmbalti/VI-VII	Zaļš, zaļš ar dzelteniem vai balti raibām lapām, rudeni krāsojas sarkanos, oranžos toņos, atkarībā no šķirnes/noapaļoti, krūmveida	Saulē līdz pusēnā un ēnā. Augsnes ziņā mazprasīgs, mīl vidēji mitru līdz mitru, vāji skābu, vidēji bagātu augsni. Var stādīt arī ūdenstilpņu tuvumā, kā arī vietās ar augstu gruntsūdens līmeni. Ātraudzīgs, var apgriezt un izmantot dzīvžogus. Regulāri pavasaros stipri apgriež, tādējādi veicinot spēcīgu jauno dzinumu veidošanos. Tieši jaunie dzinumi ziemā izceļas ar spilgtu krāsu daudzveidību. Pirmo reizi apgriež aprīlī, atstājot no zemes 30-50 cm, vēlāk atkārtoti līdz jūlijam. Augu var noturēt 1-1,5 m robežās. Ja apgriešanu veic tikai vienu reizi pavasarī, tad krūms zied krēmkrāsas ziediem un veidojas dekoratīvs balts kaulis

	Skarainā hortenzija <i>Hydrangea paniculata</i>	0,6-2/ 0,9-2	Balti, gaiši roā, tumši sarkani, krēmbalti, spilgti rozā/VII-IX	Zaļš/krūmveida	Ziedu krāsa atkarīga no šķirnes
	Irbeņlapu fizokarps <i>Physocarpus opulifolius</i>	2-3/ 1,5-2	Balti, rozīgi balti/VI	Dzeltens, tumši sarkans, purpursarkans/krūmveid a, izplests, bet ļoti labi veidojams	Vasarzaļi krūmi, pieticīgi augšnes izvēlē, ātraudzīgi, saulmīļi, aug arī noēnojumā. Var būt dažāds lapu krāsas
	Lemuāna filadelfs <i>Philadelphus x lemongei</i>	1,5/1,2	Balti, vienkārši, smaržīgi/Vis_VII	Zaļš/noapaļots	
	Parka rozes <i>Rosa rugosa</i>	1,5/1,5	Dažādas/VI-X	Zaļš/spēcīgi zarots	Ļoti izturīgas šķirnes, tās aug bez īpašās papildus kopšanas, mēslošanas, piesegšanas ziemā. Izturīgas pret slimībām un nelabvēlīgiem laika apstākļiem

	Bērslapu spireja <i>Spiraea betulifolia</i>	0,9-1,2/ 0,9-1,2	Balti/ Vb-VI	Zaļš vai dzeltens, rudenī sarkans/noapaļots, blīvs	
	Pelēkā spireja <i>Spiraea x cinerea</i>	1,5-2/ 0,8-1,5	Balti/V-VI	Pelēkzaļš, lapiņas smalkas/krūmveida, nokarens	
	Vanhuta spireja <i>Spiraea x vonhouttei</i>	1,7/1	Balti, smaržīgi/V-VI	Tumši zaļš, apakšpusē zilgans/krūmveida, nokarens	
	Japānas spirejas šķ. <i>Spiraea japonica</i>	0,5-1,0/ 0,5-1	Rozā, sarkani/VI- VII	Zaļš, dzeltens, dzeltenzaļš, rudenī sarkanīgs	Konkrēta šķirne netiek norādīta, var izvēlēties atbilstoši situācijai, konkrētās teritorijas labiekārtojuma izstrādes laikā

	Iegrieztā stefanandra <i>Stephanandra incisa</i>	0,8/0,8	Zilganbalti sīki/VI-VII	Zaļš, rudenī rūsgansarkans/pacils dzinumi zigzagveida	
	Parastais cerinš <i>Syringa vulgaris</i>	3/2	Dažādi toņi/V-VI	Zaļš	
KRŪMI CIRPTU FORMU KOMPOZĪCIJAI					
	Spožā klintene <i>Cotoneaster lucidus</i>	2-2,5/1,5-2	Rozā līdz bālgani/VI	Tumši zaļš, spīdīgs, rudeni karminsarkans/ieapaļš	Ļoti labi padodas cirpšanai, veido blīvu dzīvžogu
	Parastais ligustrs <i>Ligustrum vulgare</i>	2,5-3/1-1,5	Balti, sīki/VI-VII	Zaļš/izplests	Ļoti labi padodas cirpšanai, veido blīvu dzīvžogu

	Zelta jāņoga <i>Ribes aureum</i>	1,8-2/ 1,2-1,5	Dzelteni, smaržīgi/IV-V	Zaļš, rudenī karmīnsārs/izplests, stāvs	Dekoratīvs ziedēšanas laikā, vēlams stādīt grupās 2-3 krūmus
ZIEMCIETES UN ZĀLVEIDA ZIEMCIETES					
		0,3-1,2	Dažādi, izmantot dažādā laikā ziedošas ziemcietes		Izmantojamas dažādas ziemcietes augstumā līdz 1,20 m. Var kombinēt ar krūmiem un kokiem vienā joslā
		0,3- 1,50/1,80	Brūni, violeti, krēmkrāsas. Ziedus veido rudenī parasti augstāk par lapojumu		Izmantojamas dažādas zālveida ziemcietes, augstumā līdz 1,50 m. Vēlams kombinēt ar ziemcietēm

2. PIELIKUMS. PUBLISKĀS ĀRTELPAS PIEMĒRI





IELAS



LAUKUMI




APGAISMOJUMS

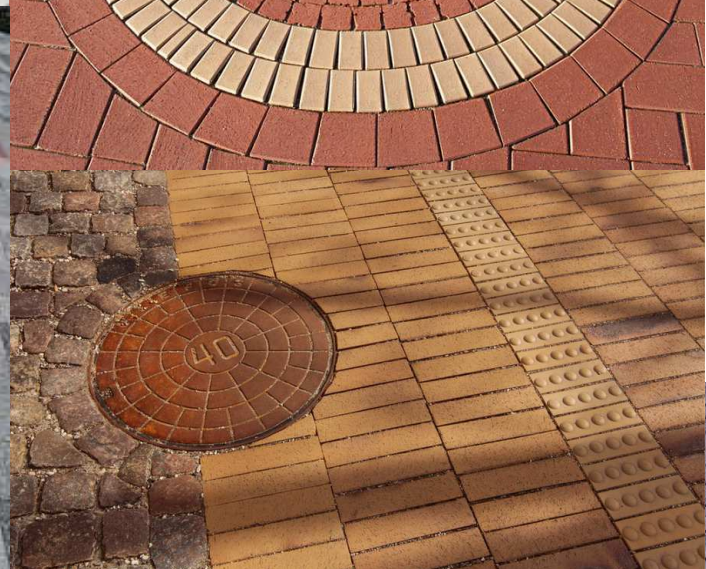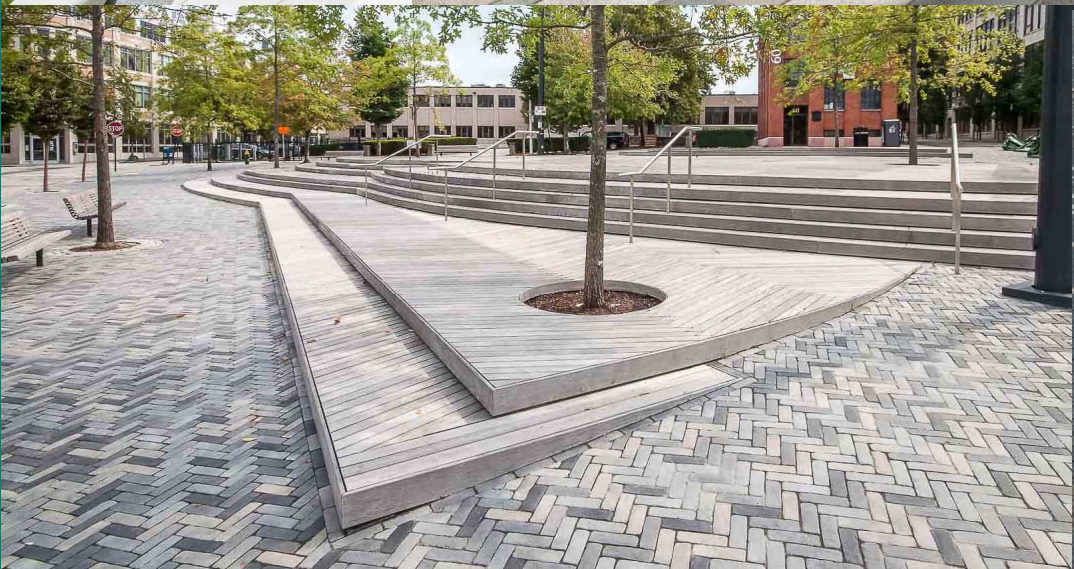


SEGUMI

4. PIELIKUMS. LABIEKĀRTOJUMA ELEMENTU PIEMĒRI

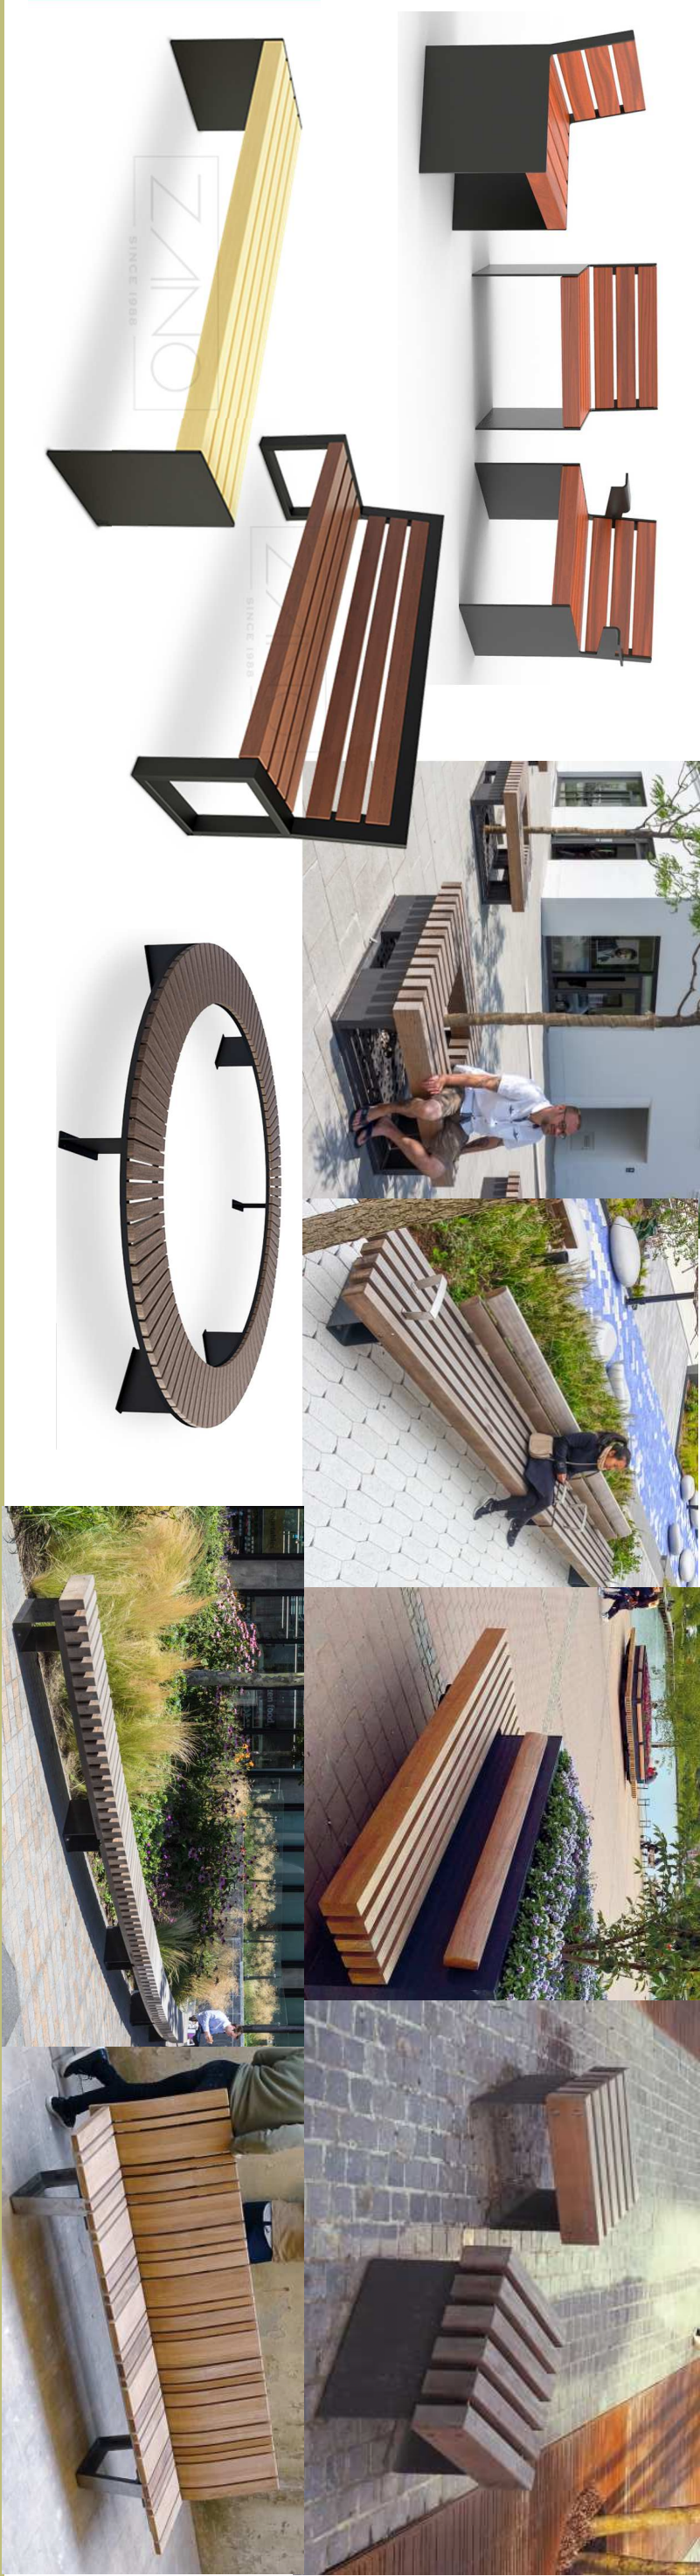

SOLI

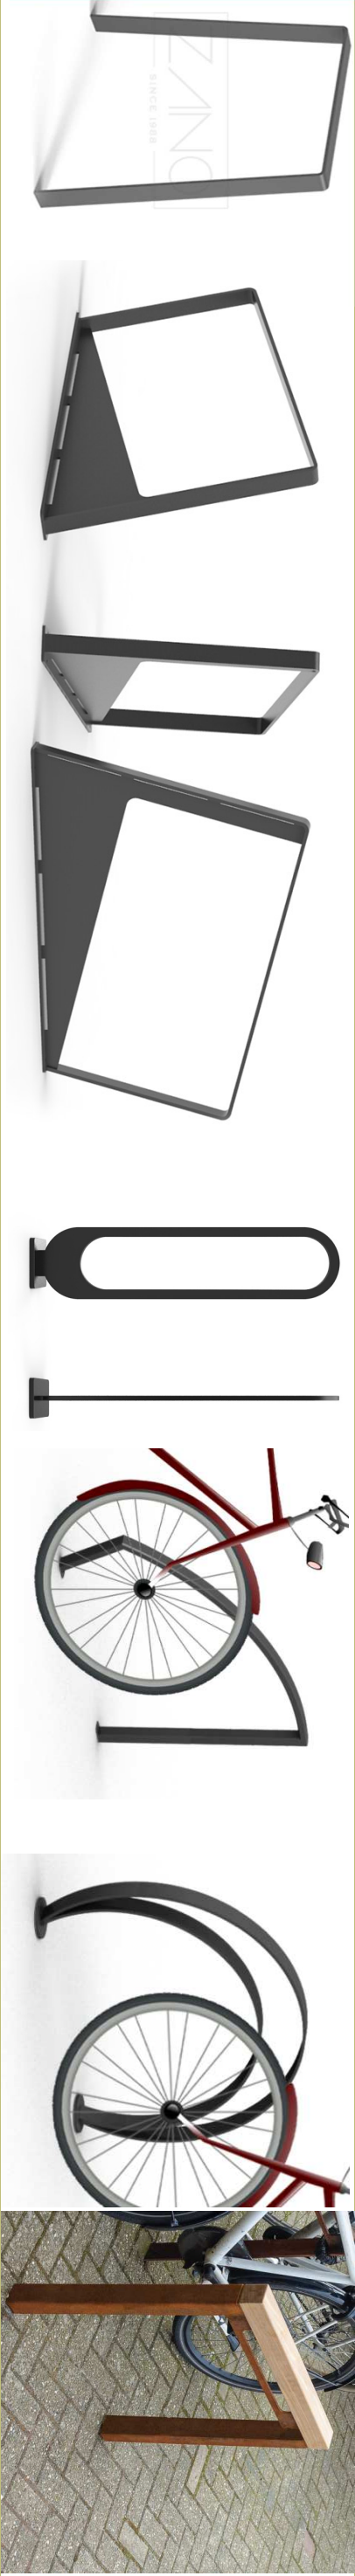





VELO NOVĪETNES



ATKRITUMU URNAS








PUĶU PODI

 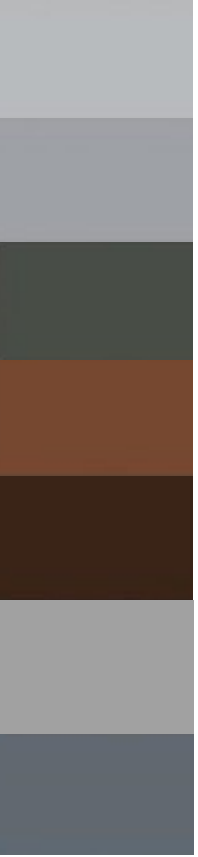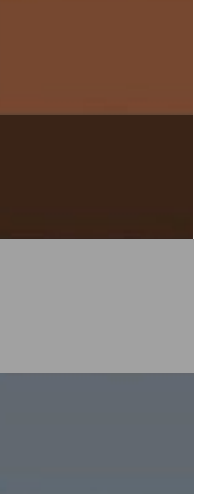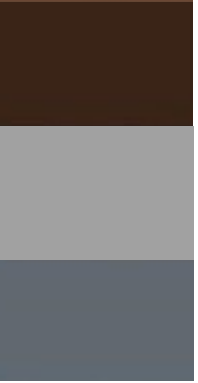PREIĻU PILSĒTAS CENTRA							
5. PIELIKUMS. ĒKU FASĀŽU UN JUMTA KRĀSU PALETES							
Adrese	Bilde	Fasādes tonis	Jumta tonis	Adrese	Bilde	Fasādes tonis	Jumta tonis
Tirgus laukums 9				Tirgus laukums 11A			
Tirgus laukums 13A Tirgus laukums 13B Tirgus laukums 13C				Rēzeknes iela 2			
Rēzeknes iela 11				Rēzeknes iela 4A			
Rēzeknes iela 13				Rēzeknes iela 4			
Rēzeknes iela 15				Rēzeknes iela 10A			
Kārsavas iela 8							

PREIĻU PILSĒTAS CENTRA

ĒKU FASĀŽU UN JUMTA KRĀSU PALETES PRIEKŠLIKUMS

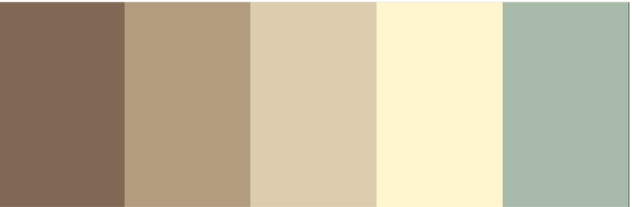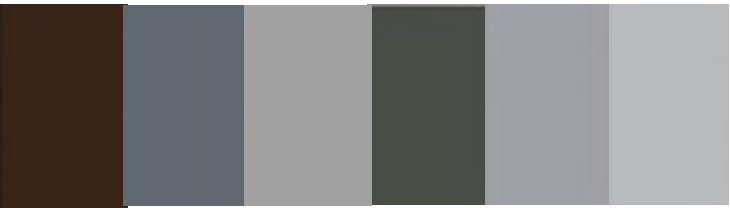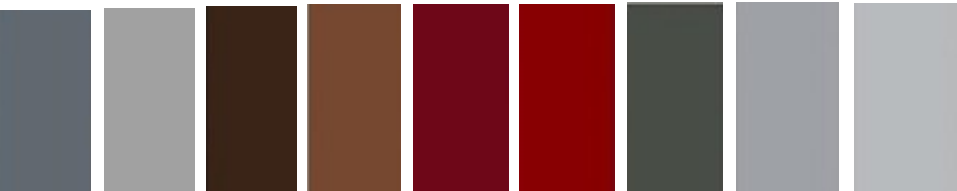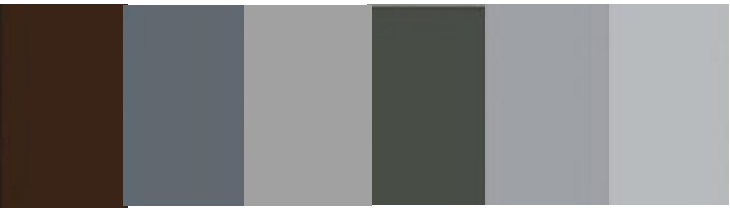Adrese	Bilde	Fasādes tonis	Jumta tonis	Adrese	Bilde	Fasādes tonis	Jumta tonis
Aglonas iela 1				Tirgus laukums 5			
Raiņa bulvāris 1				Brīvības iela 2			
Daugavpils iela 1				Brīvības iela 2			
Daugavpils iela 4				Krāslavas iela 3			

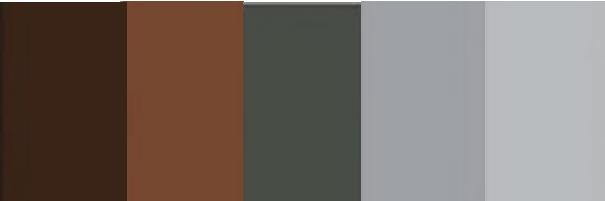PREIĻU PILSĒTAS CENTRA ĒKU FASĀŽU UN JUMTU KRĀSU PALETES PRIEKŠLIKUMS				
Adrese	Bilde	Fasādes tonis	Jumta tonis	
Tirgus laukums 4				
Tirgus laukums 3 A				
Daugavpils iela 2				
Tirgus laukums 2				
Tirgus laukums 1				