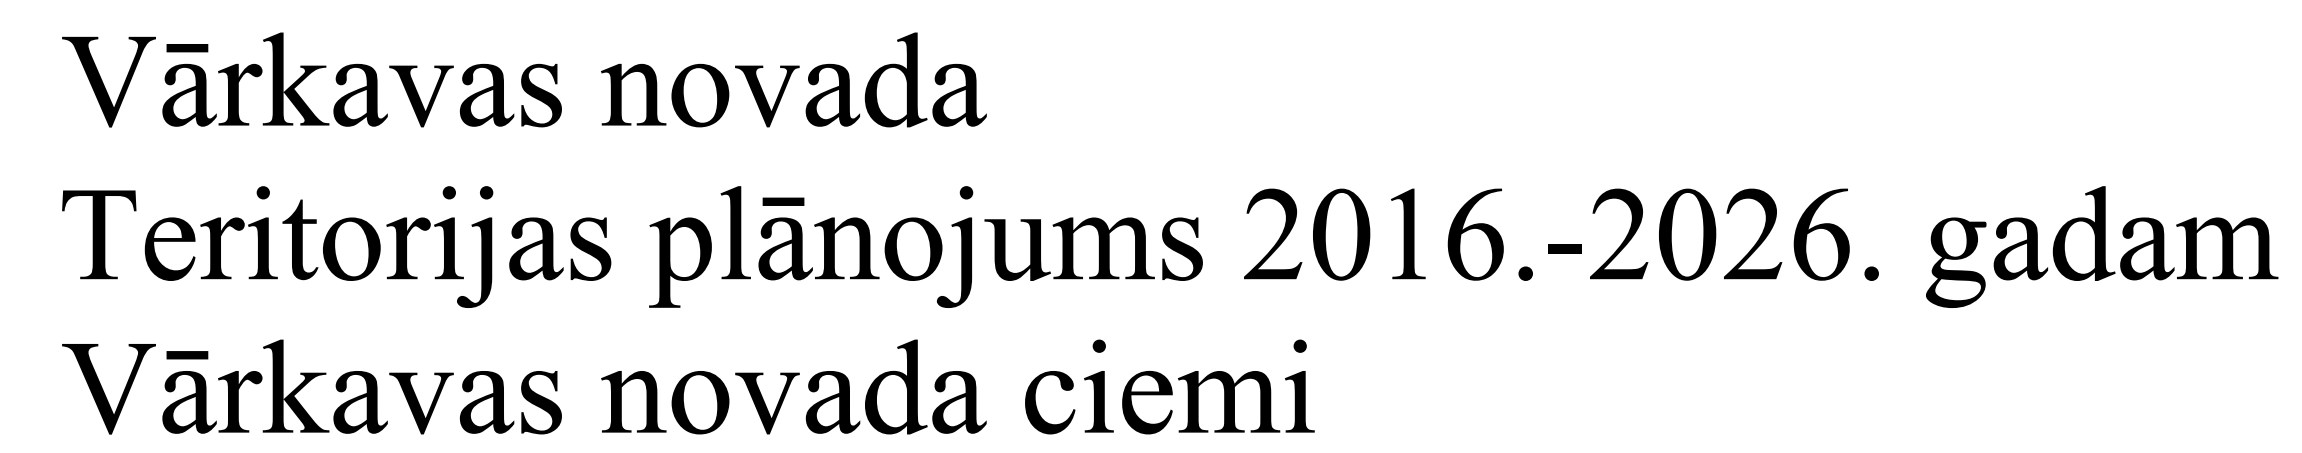


[illegible]

The map displays the Rimicāni area with various land use planning zones and infrastructure. Key features include:

- Settlements:** Rimicāni, Liepsaldes, Strodi, Upešči, Dzalbi, Ozolkalns, Mežmalas, Rimeicāni, Mantinieki, Vecrimicāni, Rāceņi.
- Rivers:** Melnā, Mēlne, Mālnavina.
- Roads:** A20, V682.
- Land Use Planning Zones:**
 - P (Red):** Residential zone.
 - DzS (Yellow):** Rural zone.
 - R2 (Purple):** Rural zone.
 - TR (Grey):** Transport zone.
- Infrastructure:**
 - sp.l. (sp. l.):** Specialized land use.
 - sk. (sk.):** School.
 - ug. (ug.):** Urban greenery.
 - pag.pār. (pag. pār.):** Parish boundary.
 - mob. (mob.):** Mobile communication zone.
- Other Features:** A blue circle highlights a specific area near the center, and a red dashed line outlines a larger area.

[illegible]

	Valsts vietējo autoceļu 30m aizsargjosla
	Pašvaldības autoceļu 30m aizsargjosla
	Kultūras pieminekļu aizsargjosla
	Kultūras piemineklis un tā numurs
	Ūdensobjektu aizsargjosla
	Kapu aizsargjoslas
	NAI aizsargjosla
	Mikrolieguma teritorija
	Aizsargājamo dendroloģisko stādījumu teritorija
	Dabas liegums
	Aizsargājamais augs
	Vietējās nozīmes kultūrvēsturiskās un dabas teritorijas
	Gāzēsvada aizsargjosla
	Elektrolīnijas aizsargjosla
	Ciema robeža
	Teritorijas plānojuma robeža / Novada robeža

Pasūtītājs:	Vārkavas novads dome			Objekts:	Vārkavas novada teritorijas plānojumā 2016.-2026.gadam	Stadija	TP
Adrese:	Skolas iela 5, Vecvārkava, Upmalas pagasts, Vārkavas novads, LV-5335; Tālrunis +37129632632; E-pasts: varkavas@inbox.lv					Mērogs	1:5 000
Izstrādātājs:	SIA "SIA Kemers Business and Law Company", Tāl. +371 29265297 E-pasts: edita.kemere@pbcc.lv					Mērogs nos.	1:10 000
	Uzdevs	Paraksts	Datums	VĀRKAVAS NOVADA CIEMI Teritorijas plānā (atļautā) izmantošana un aizsargjošais		Lapa	1
Izstr.vad.	L.Gavare		08.2014.			Lapas	
Izstrādāja	I.Gleizdie		08.2014.				2