



Dzīvojamajai mājai Mehanizatoru iela 6B, Preiļos funkcionāli nepieciešamais zemes gabals

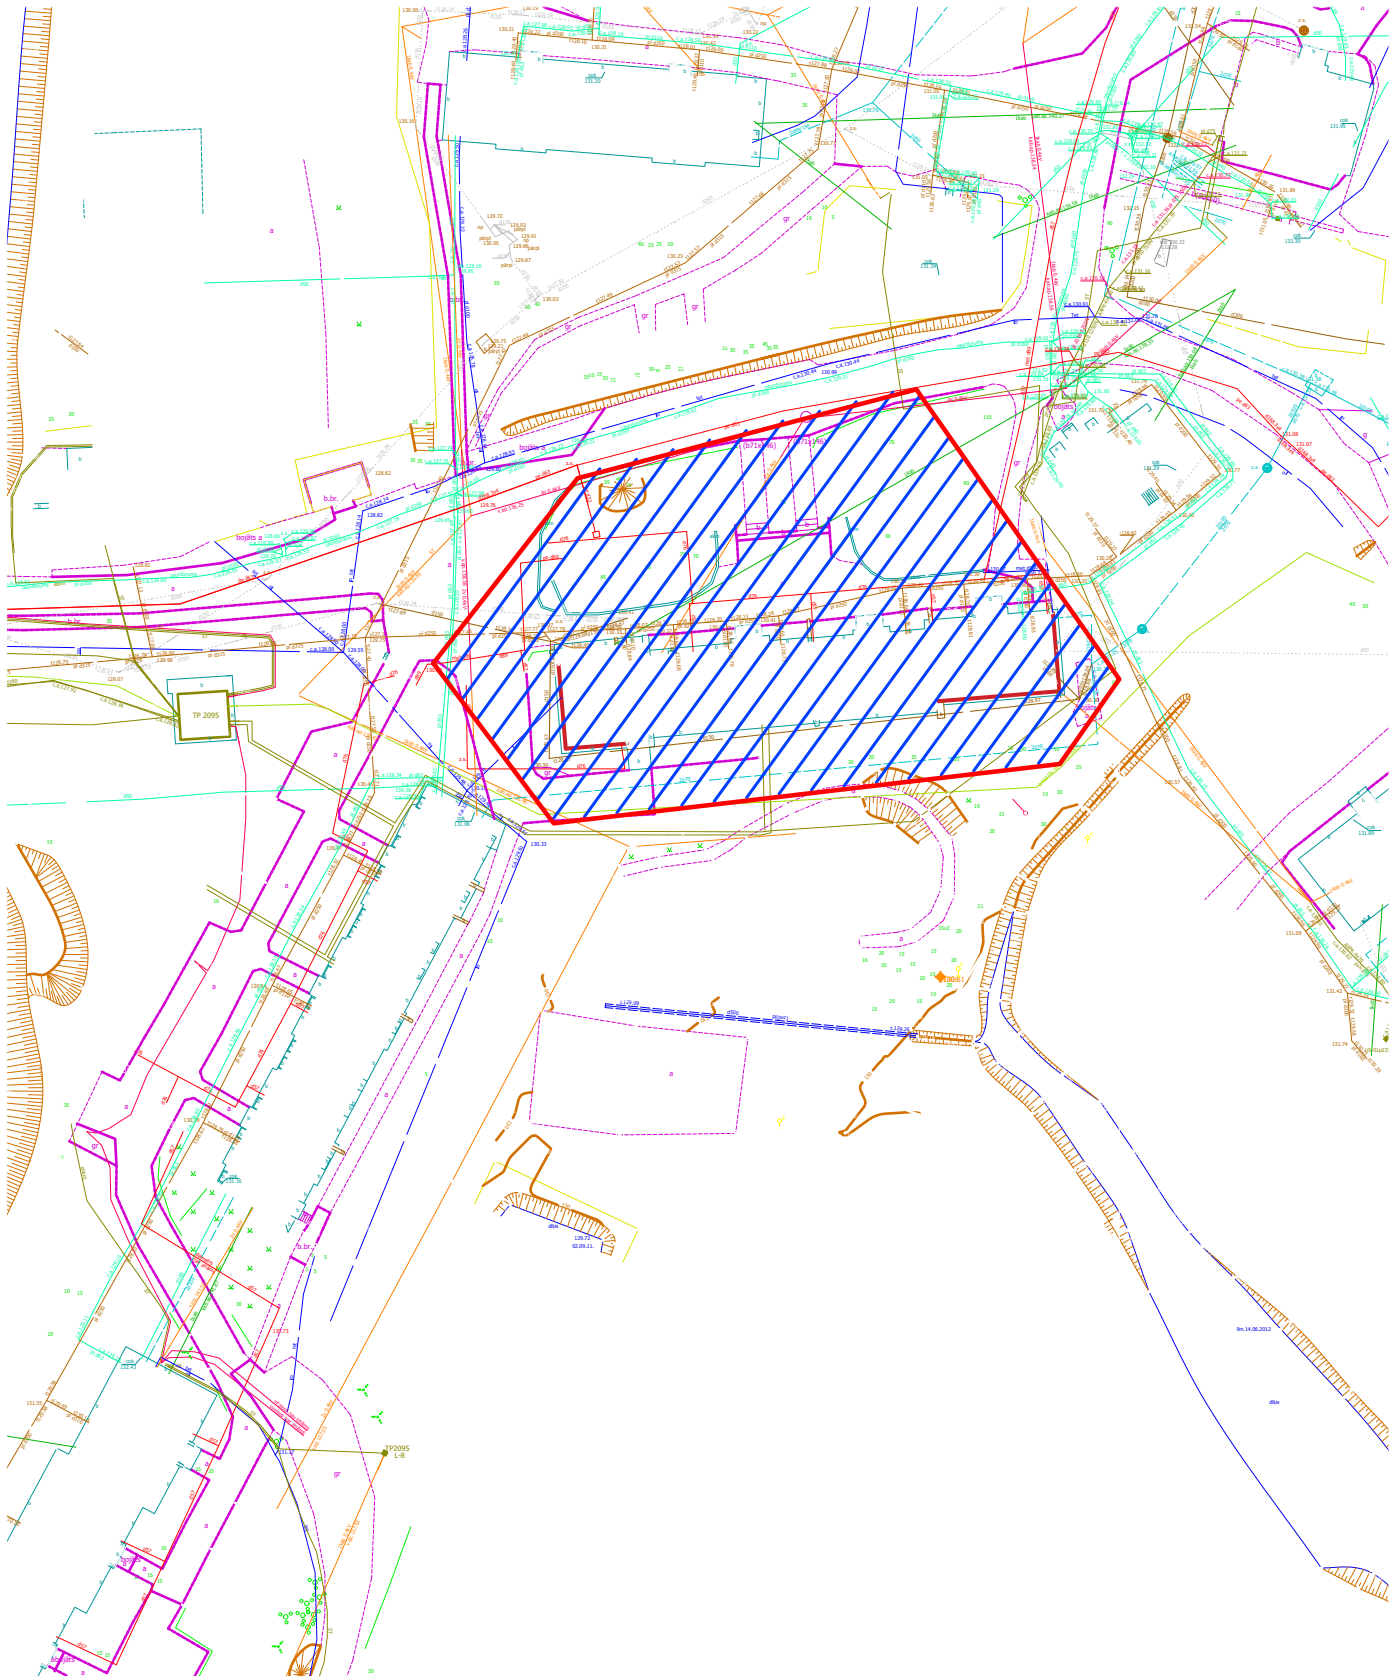


Funkcionāli nepieciešamais zemes gabals		
Rādītāja nosaukums	Mērvienība	Apjoms
Funkc. nepieciešamā zemes gabala platība	m²	3546
Apbūves blīvums	%	21
Apbūves intensitāte	%	62
Zaļā zona	m²	1414
Stāvlaukums, piebraucamie ceļi, gājēju ceļi	m²	1103
Bērnu laukums	m²	0

Apzīmējumi

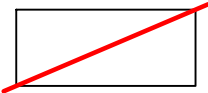

Dzīvojamās mājas funkcionāli nepieciešamā zemes gabala robeža

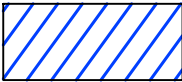

Dzīvojamās mājas funkcionāli nepieciešamā zemes gabals (platība - 3546 m²)

Piezīmes

1. Dzīvojamās mājas funkcionāli nepieciešamā zemes gabals veidots pēc mājas iedzīvotāju ierosinājuma un saskaņots ar zemes īpašnieku.
2. Funkcionāli nepieciešamā zemes gabala raksturlielumi var tikt precizēti, veicot uzmērīšanu.