



Rietumu ielas būvniecība no Rīgas ielas līdz Daugavpils ielai, Preiļos

3/3

Pasūtītājs: Preiļu novada dome



Projektētājs: SIA "Mārupīte RR" un SIA "DDP"

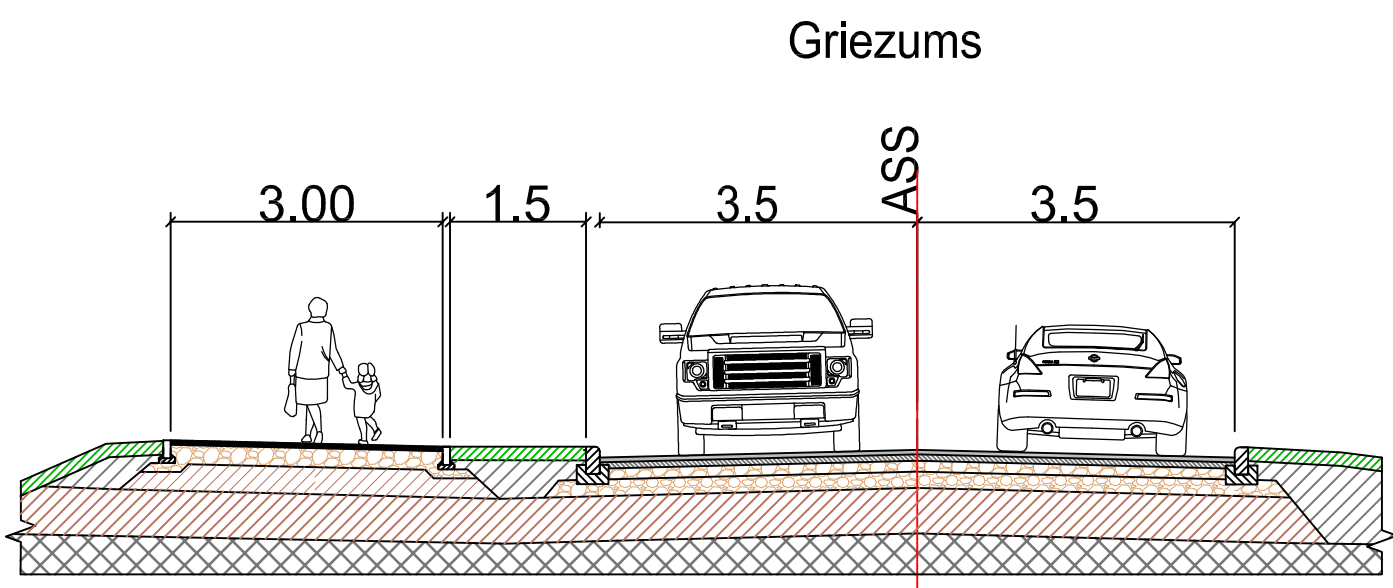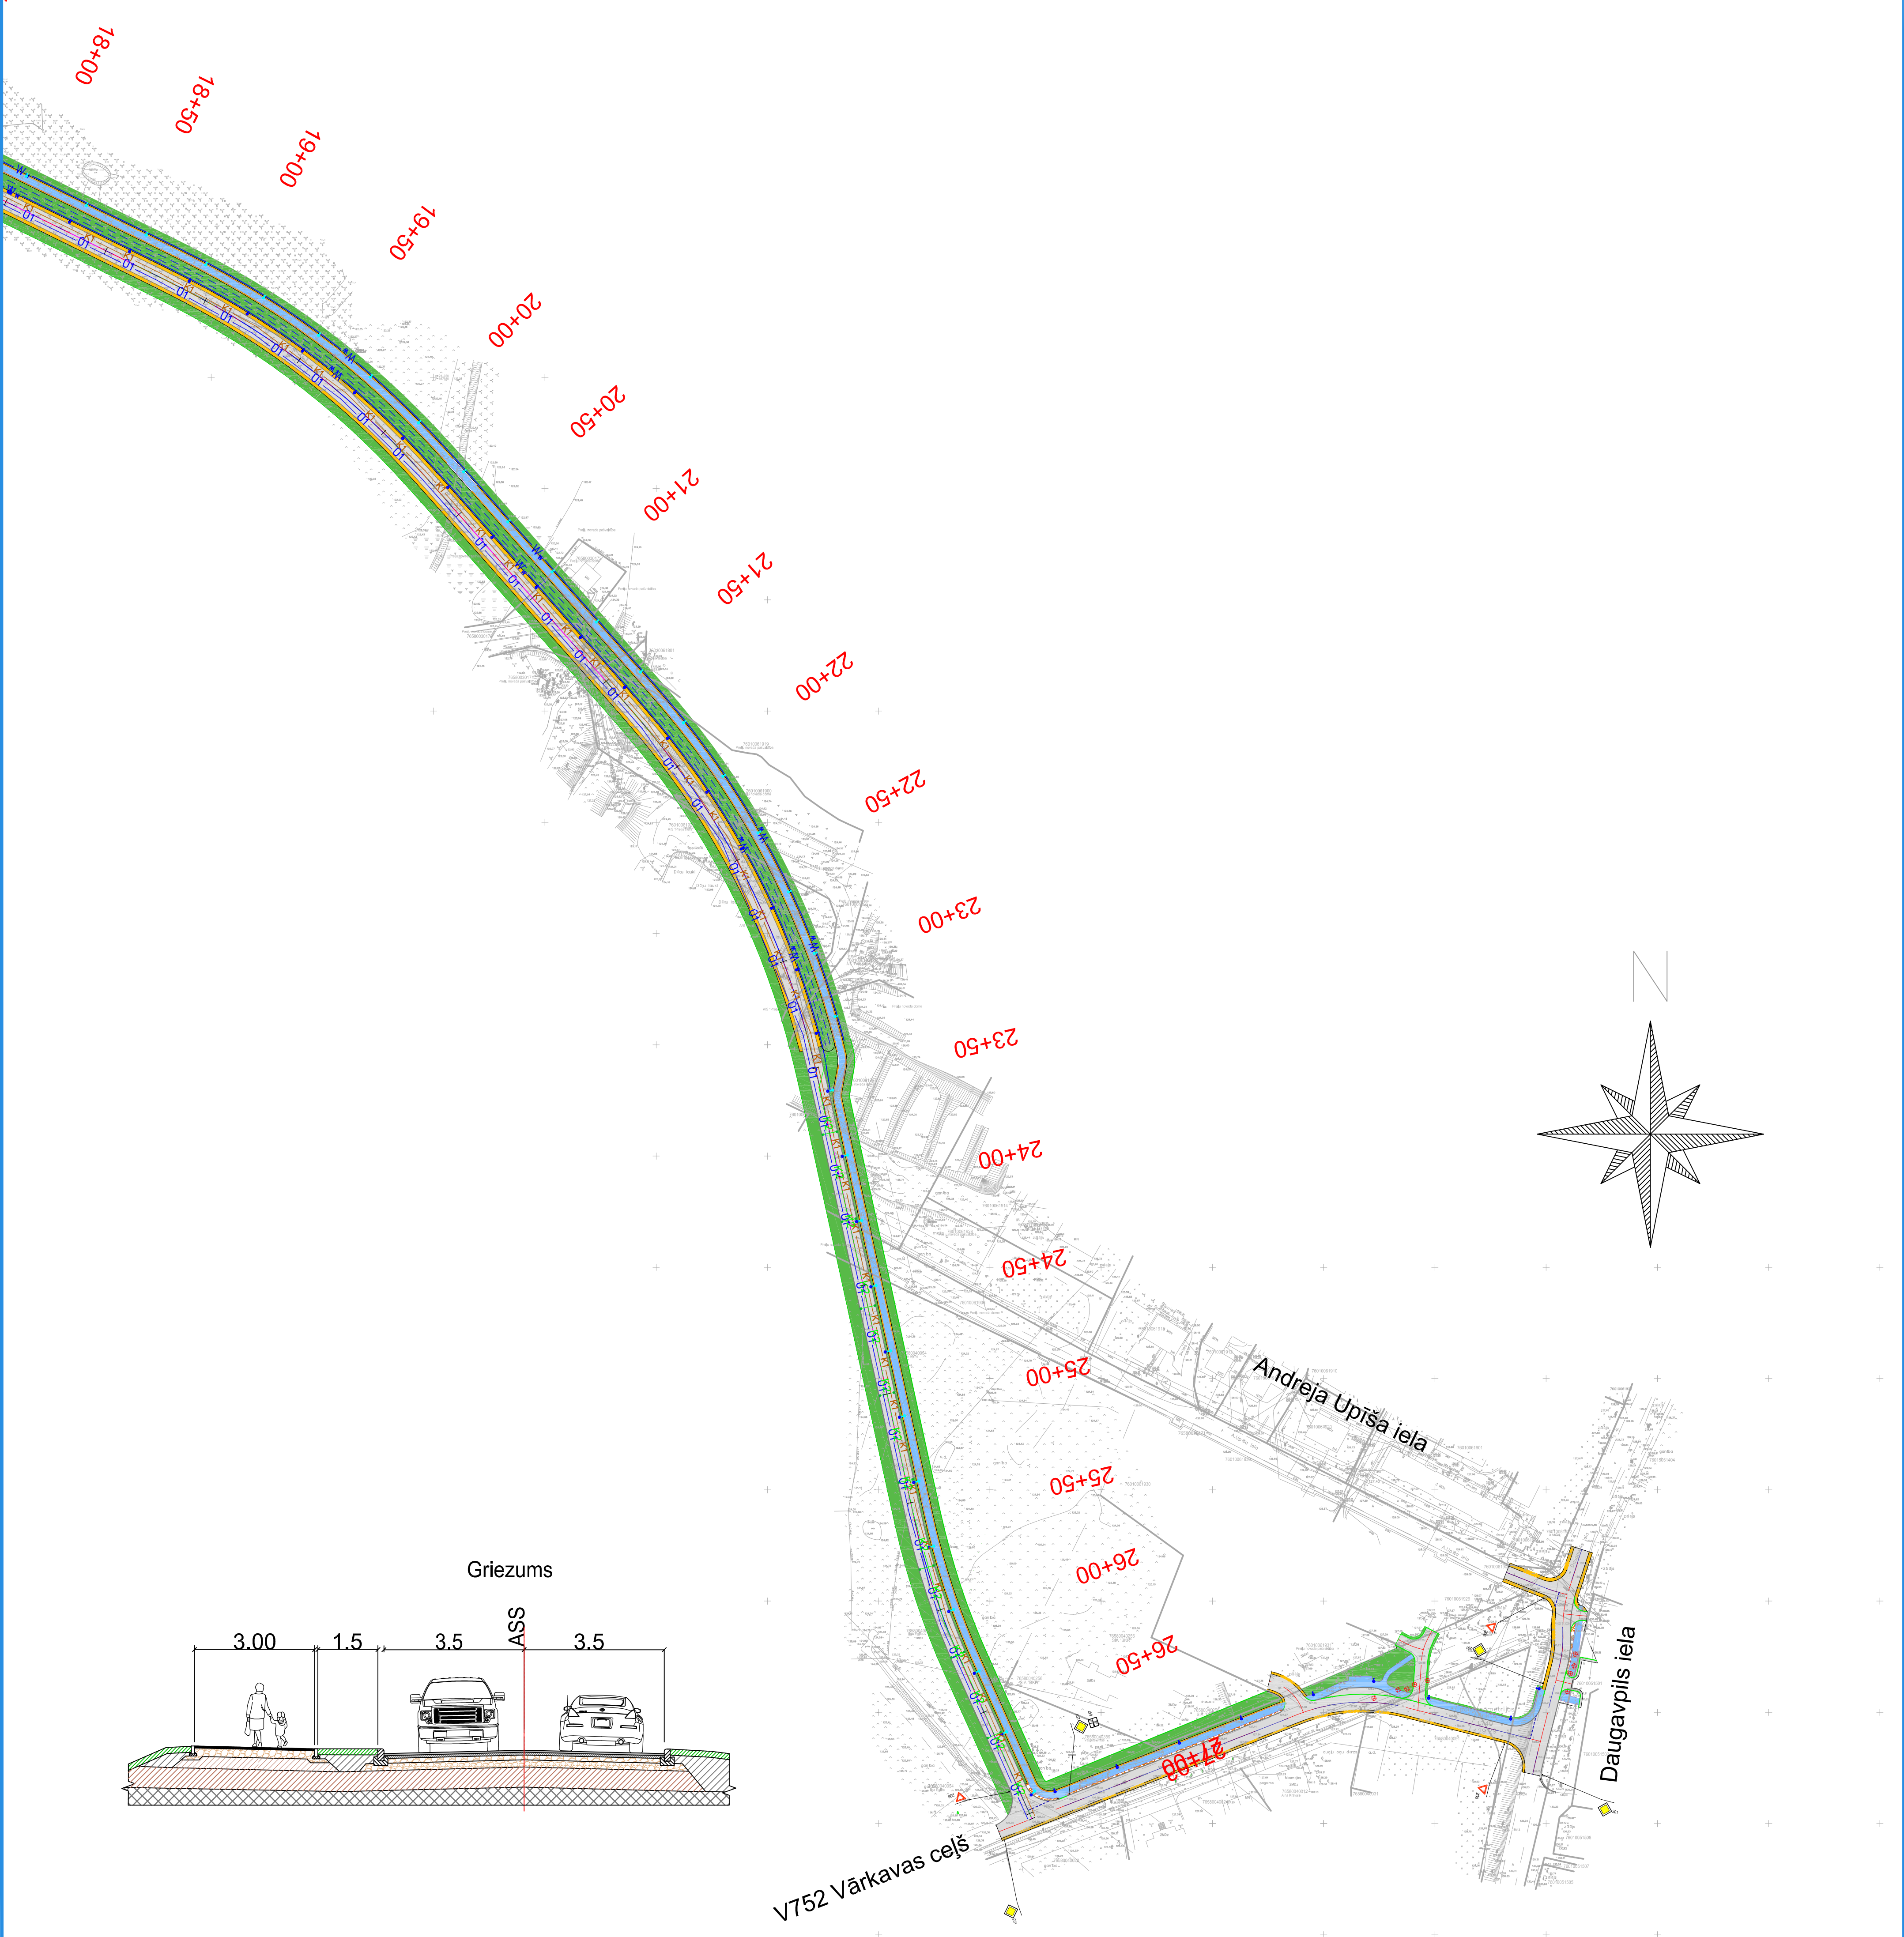

Projektētie plāna apzīmējumi

	Karstā asfalta brauktuve		Projektētais ūdensvads
	Minerālmateriālu maisījuma nomale		Projektētais ūdensvads
	Karstā asfalta ietves segums		Projektētā lietus ūdens kanalizācija
	Laukakmeņu bruģis		Projektētais apgaismojuma balsts
	Grāvis		Projektētais apgaismojuma balsts ietvei
	Zaļās zonas sakārtošana		
	Projektētais apgaismojuma kabelis		

