


# Aglonas novada Grāveru pagasta Grāveru ciema ūdenssaimniecības attīstība ilgtermiņā shēma

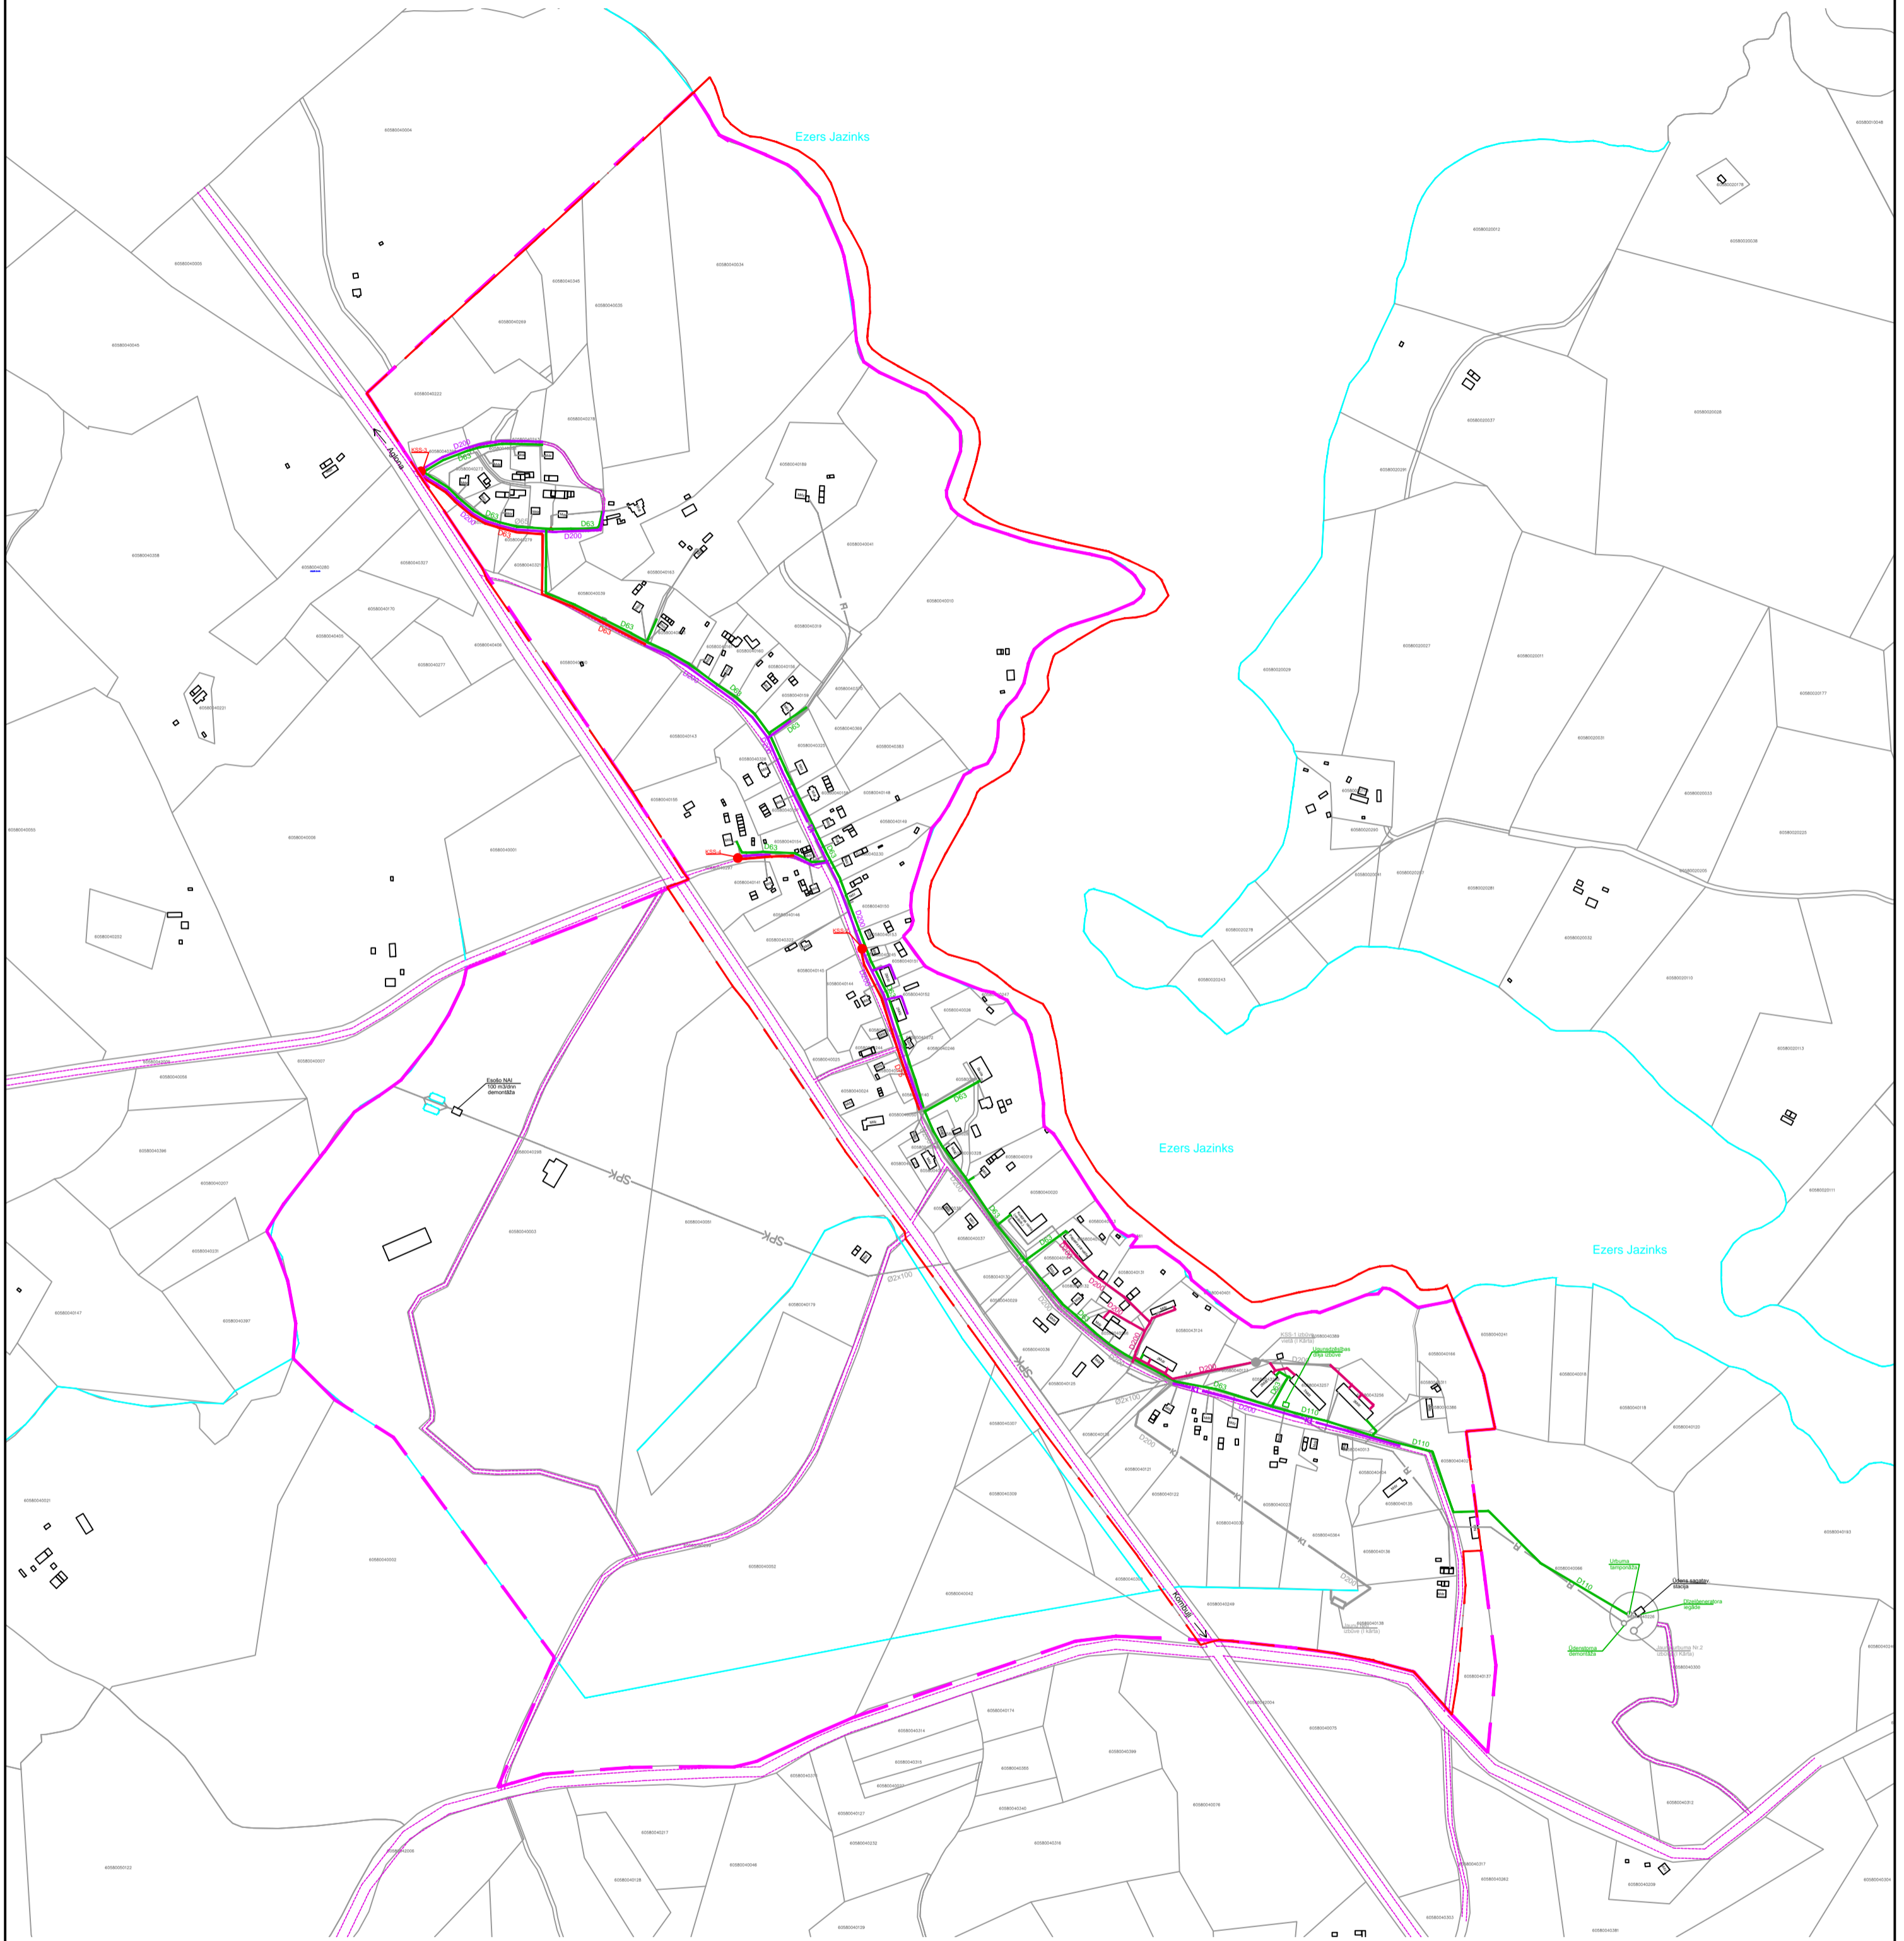

**Pieņemtie apzīmējumi**

Apzīmējums	Skaidrojums
	Projekta teritorijas robeža (arī adm. terit)
	Ciema robeža
	Esošais ūdensvads
	Esošā kanalizācija
	Esošā nosacīti firā kanalizācija
	Plānotie kanalizācijas tīkli I projekta kārtā
	Plānotie spiedvadi I projekta kārtā
	Rekonstruējams ūdensvads
	Rekonstruējama kanalizācija
	Kanalizācijas paplašināšana
	Jauni kanalizācijas spiedvadi
	Jauna KSS

Izstrādātājs SIA "Ekolat"

APSTIPRINĀTS ar  
Aglonas novada domes 20\_\_ . gada  
lēmumu Protokols Nr.  
SAISTOŠIE NOTEIKUMI Nr.

Aglonas novada pašvaldības domes priekšsēdētājs

*Pasūtītājs:* Aglonas novada dome  
*Adrese:* Somersetas iela 34, Aglona, LV-5304;  
Tālr., 65324573; fakss 65324573;  
e-pasts: padome@aglon.lv

*Izstrādātājs:* SIA Ķemers Business and Law Company

*Adrese:* Adrese: Murdu iela 19A, Salacgrīva,  
Salacgrīvas novads, LV-4033

*Izstr.vad.* I.Valaine

*Izstrādāja* I.Gleizde

*Objekts:*  
**Aglonas novada teritorijas plānojums  
2013.-2025.gadam**

**AGLONAS NOVADS**  
Ūdenssaimniecības attīstība Aglonas  
novada Grāveru ciemā shēma

*Stadija*  
TP

*Mērogs*

*Lapa* GP-11

*Lapas* 18