


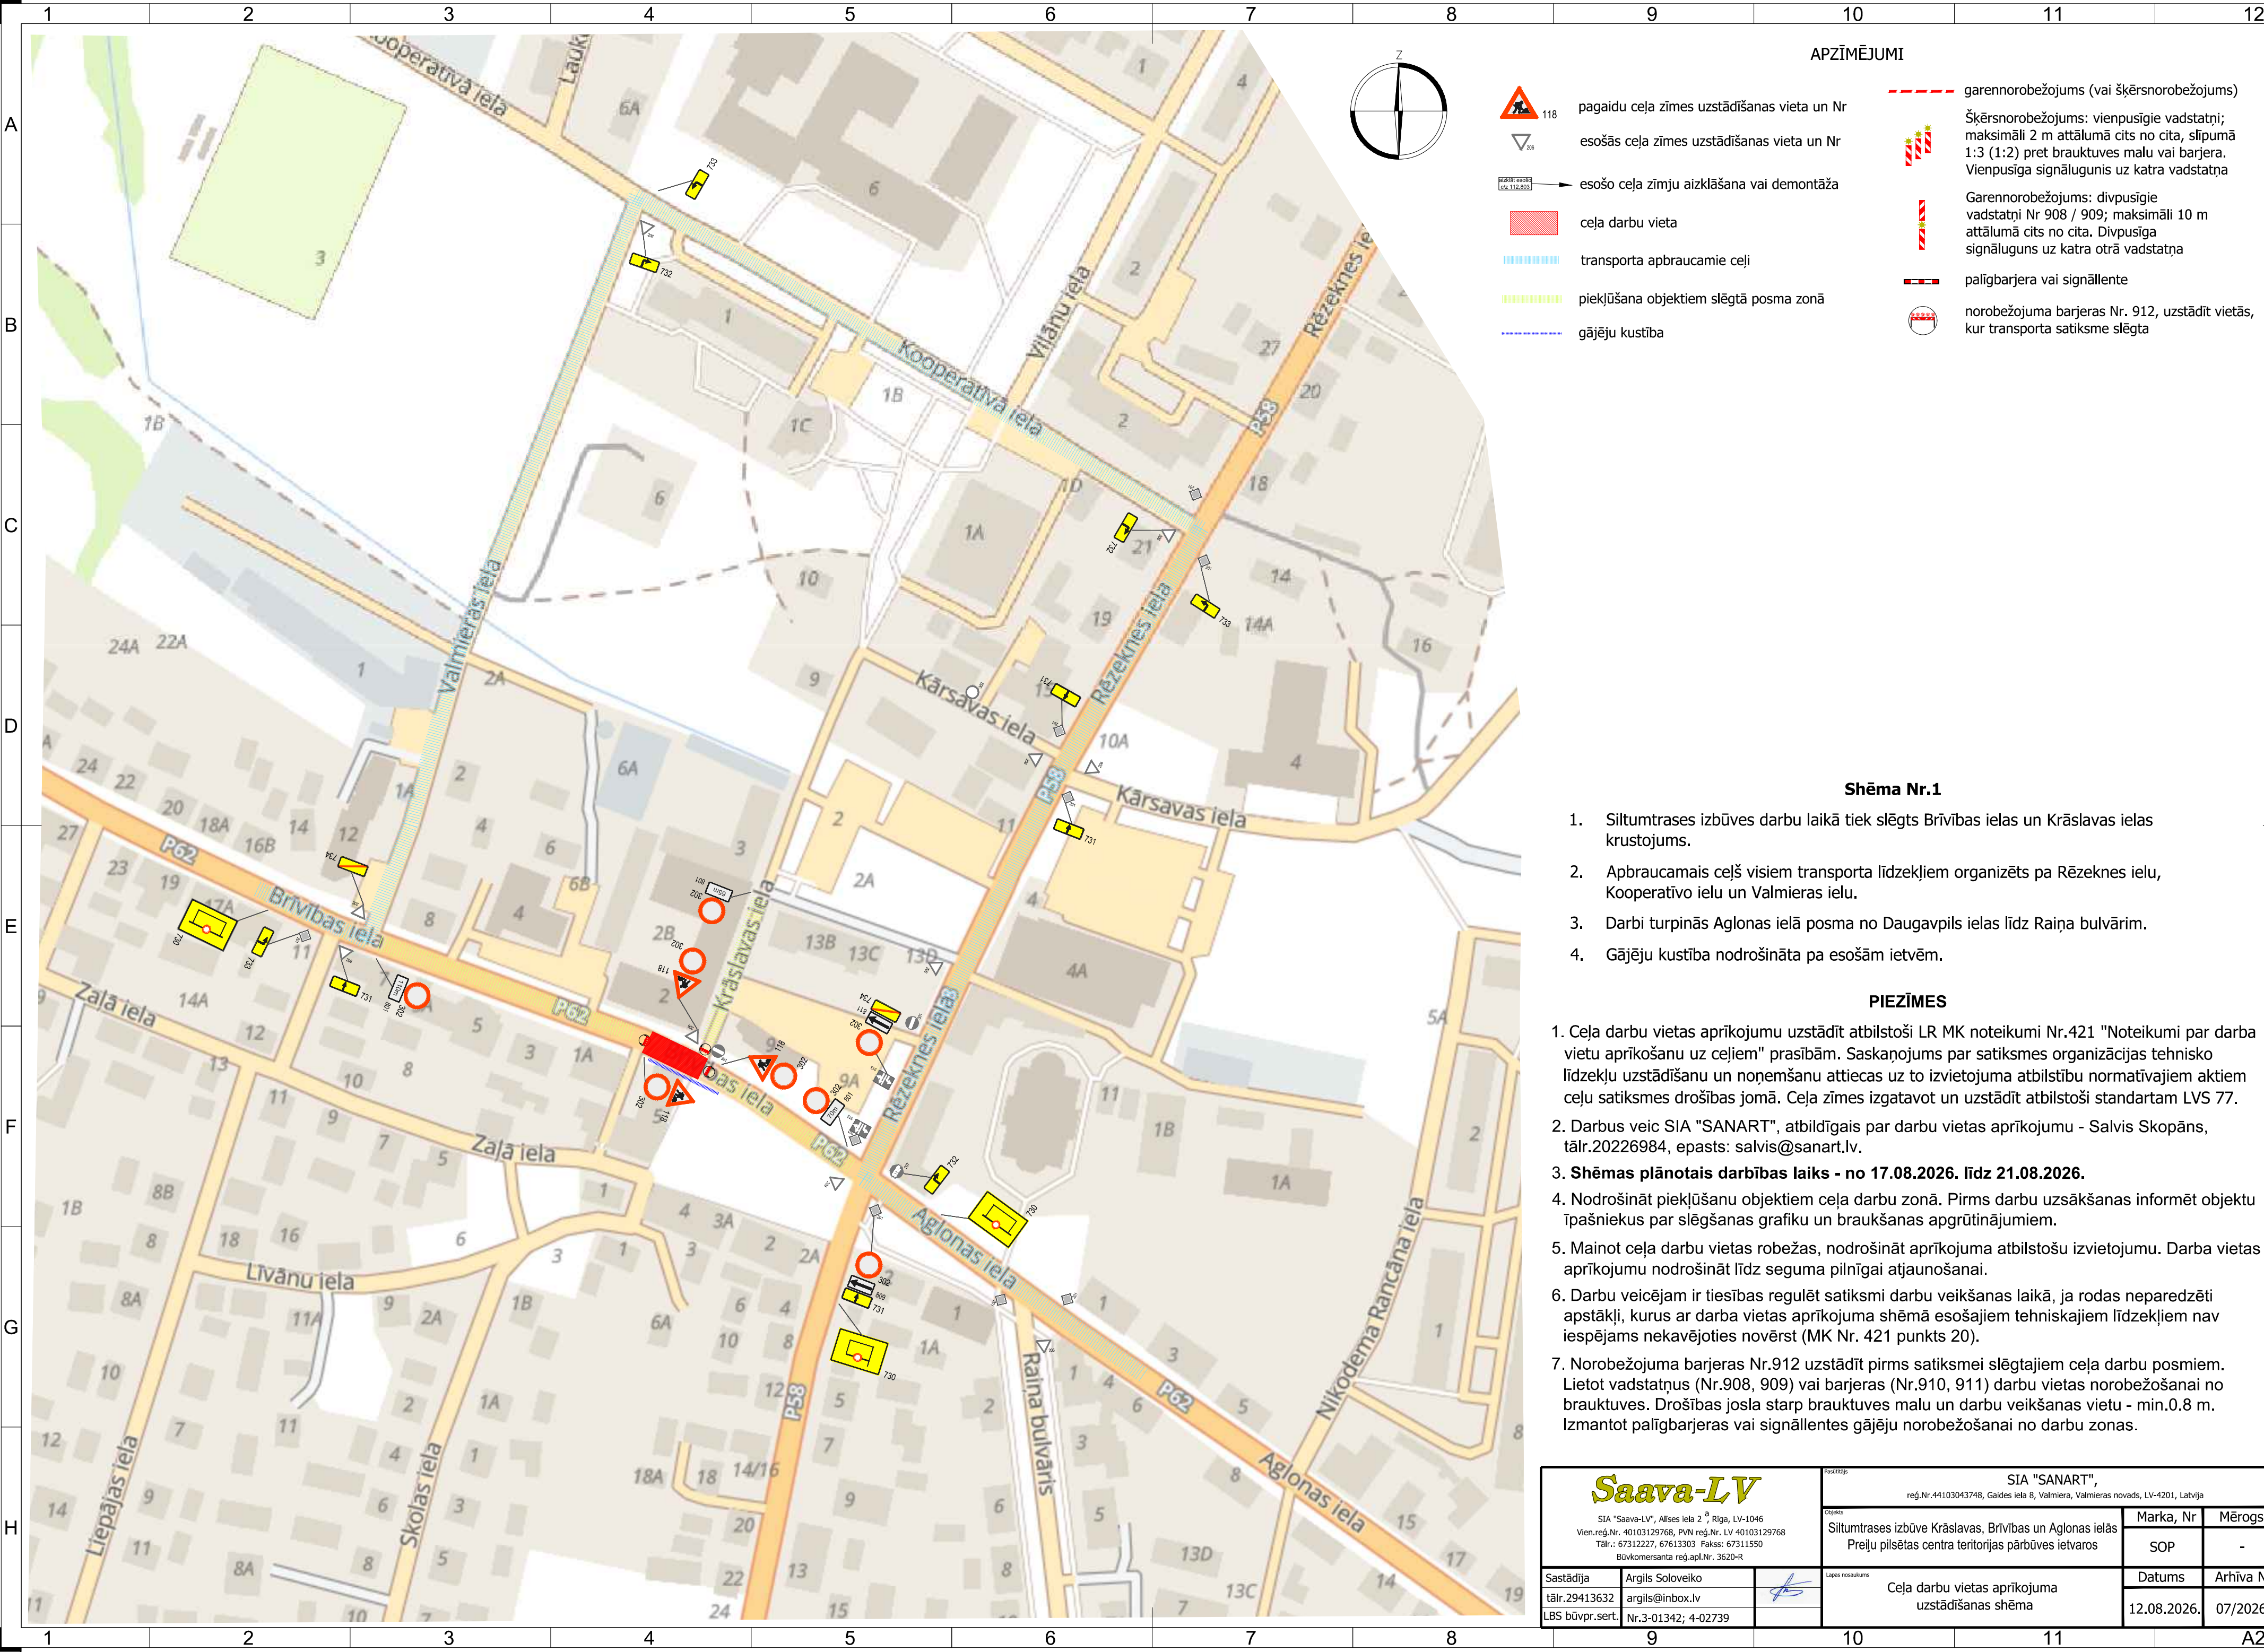

Shēma Nr.1

- Siltumtrases izbūves darbu laikā tiek slēgts Brīvības ielas un Krāslavas ielas krustojums.
- Apbraucamais ceļš visiem transporta līdzekļiem organizēts pa Rēzeknes ielu, Kooperatīvo ielu un Valmieras ielu.
- Darbi turpinās Aglonas ielā posma no Daugavpils ielas līdz Raiņa bulvārim.
- Gājēju kustība nodrošināta pa esošām ietvēm.

PIEZĪMES

- Ceļa darbu vietas aprīkojumu uzstādīt atbilstoši LR MK noteikumi Nr.421 "Noteikumi par darba vietu aprīkošanu uz ceļiem" prasībām. Saskaņojums par satiksmes organizācijas tehnisko līdzekļu uzstādīšanu un noņemšanu attiecas uz to izvietojuma atbilstību normatīvajiem aktiem ceļu satiksmes drošības jomā. Ceļa zīmes izgatavot un uzstādīt atbilstoši standartam LVS 77.
- Darbus veic SIA "SANART", atbildīgais par darbu vietas aprīkojumu - Salvis Skopāns, tālr.20226984, epasts: salvis@sanart.lv.
- Shēmas plānotais darbības laiks - no 17.08.2026. līdz 21.08.2026.**
- Nodrošināt piekļūšanu objektiem ceļa darbu zonā. Pirms darbu uzsākšanas informēt objektu īpašniekus par slēgšanas grafiku un braukšanas apgrūtinājumiem.
- Mainot ceļa darbu vietas robežas, nodrošināt aprīkojuma atbilstošu izvietojumu. Darba vietas aprīkojumu nodrošināt līdz seguma pilnīgai atjaunošanai.
- Darbu veicējam ir tiesības regulēt satiksmi darbu veikšanas laikā, ja rodas neparedzēti apstākļi, kurus ar darba vietas aprīkojuma shēmā esošajiem tehniskajiem līdzekļiem nav iespējams nekavējoties novērst (MK Nr. 421 punkts 20).
- Norobežojuma barjeras Nr.912 uzstādīt pirms satiksmei slēgtajiem ceļa darbu posmiem. Lietot vadstatņus (Nr.908, 909) vai barjeras (Nr.910, 911) darbu vietas norobežošanai no brauktuves. Drošības josla starp brauktuves malu un darbu veikšanas vietu - min.0.8 m. Izmantot palīgbarjeras vai signāllentes gājēju norobežošanai no darbu zonas.

Saava-LV SIA "Saava-LV", Alises iela 2, Rīga, LV-1046 Vien.reģ.Nr. 40103129768, PVN reģ.Nr. LV 40103129768 Tālr.: 67312227, 67613303 Fakss: 67311550 Būvkomersanta reģ.apl.Nr. 3620-R		SIA "SANART", reģ.Nr.44103043748, Gaides iela 8, Valmiera, Valmieras novads, LV-4201, Latvija		
		Ogots Siltumtrases izbūve Krāslavas, Brīvības un Aglonas ielās Preļu pilsētas centra teritorijas pārbūves ietvaros	Marka, Nr	Mērogs
Sastādīja tālr.29413632	argils@inbox.lv		SOP	-
LBS būvpr.sert.	Nr.3-01342; 4-02739		Datums	Arhīva Nr
			12.08.2026.	07/2026