


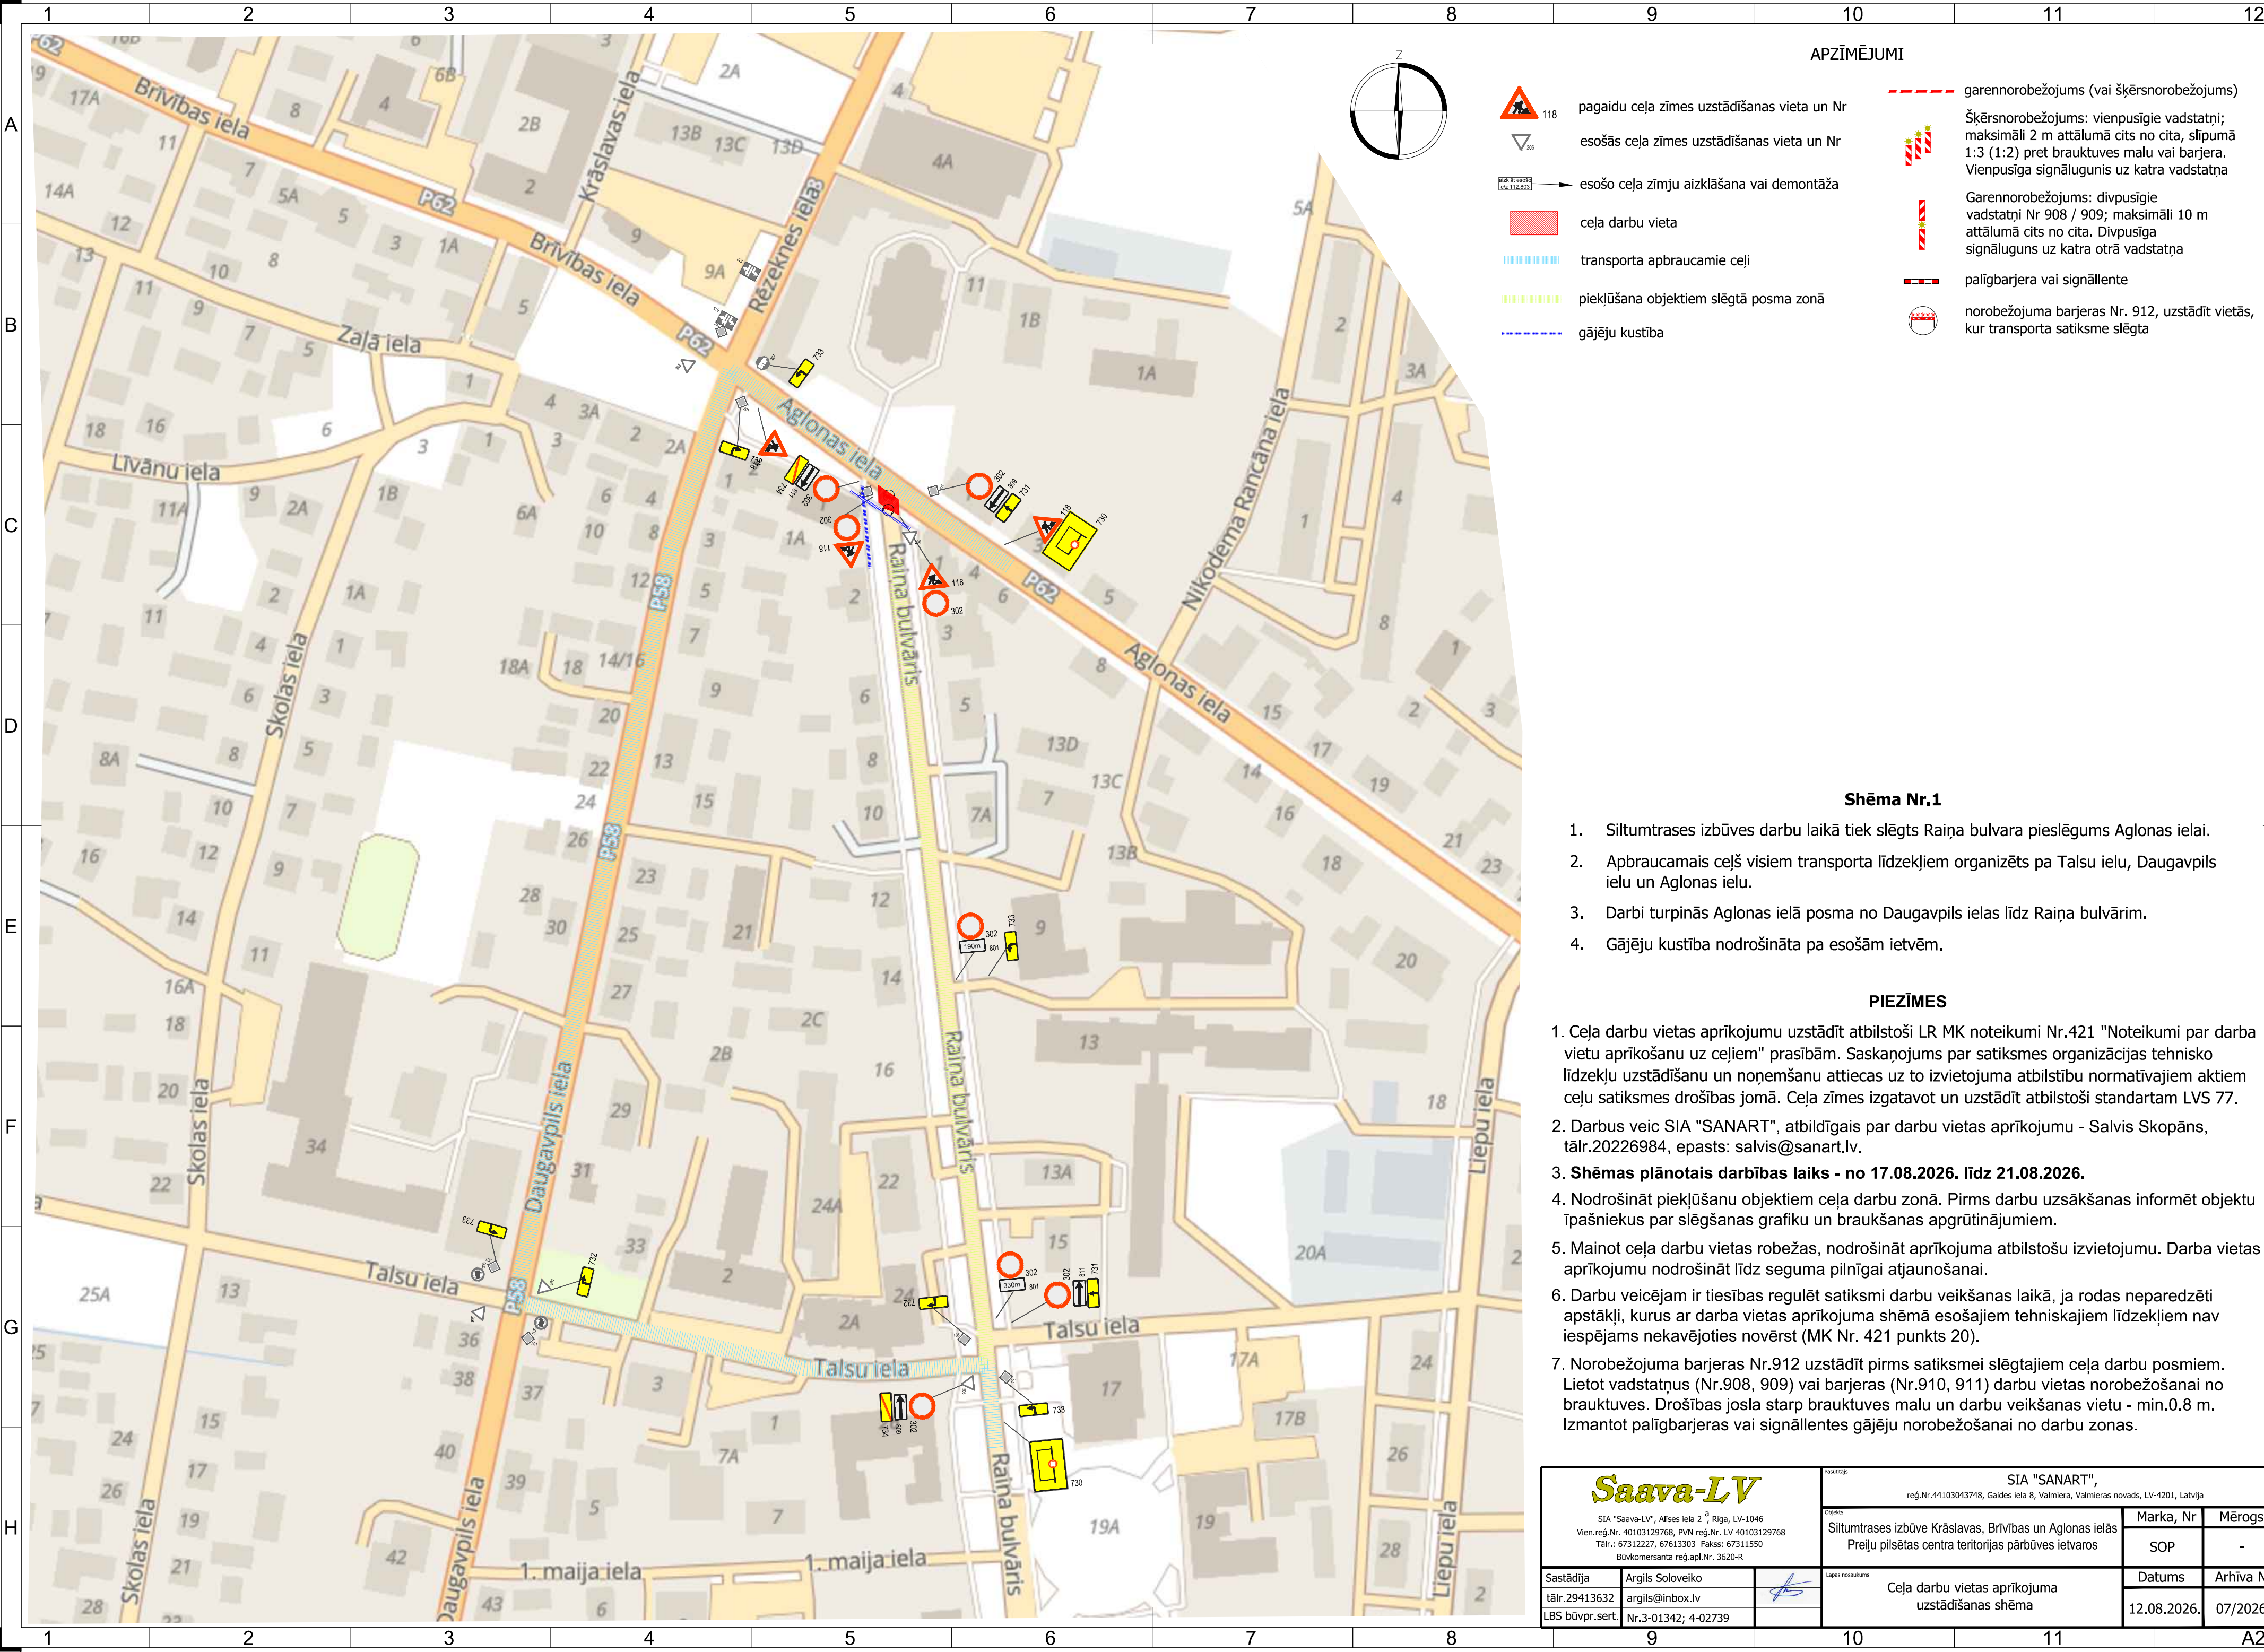

Shēma Nr.1

1. Siltumtrases izbūves darbu laikā tiek slēgts Raiņa bulvara pieslēgums Aglonas ielai.
2. Apbraucamais ceļš visiem transporta līdzekļiem organizēts pa Talsu ielu, Daugavpils ielu un Aglonas ielu.
3. Darbi turpinās Aglonas ielā posma no Daugavpils ielas līdz Raiņa bulvārim.
4. Gājēju kustība nodrošināta pa esošām ietvēm.

PIEZĪMES

1. Ceļa darbu vietas aprīkojumu uzstādīt atbilstoši LR MK noteikumi Nr.421 "Noteikumi par darba vietu aprīkošanu uz ceļiem" prasībām. Saskaņojums par satiksmes organizācijas tehnisko līdzekļu uzstādīšanu un noņemšanu attiecas uz to izvietojuma atbilstību normatīvajiem aktiem ceļu satiksmes drošības jomā. Ceļa zīmes izgatavot un uzstādīt atbilstoši standartam LVS 77.
2. Darbus veic SIA "SANART", atbildīgais par darbu vietas aprīkojumu - Salvis Skopāns, tālr.20226984, epasts: salvis@sanart.lv.
3. **Shēmas plānotais darbības laiks - no 17.08.2026. līdz 21.08.2026.**
4. Nodrošināt piekļūšanu objektiem ceļa darbu zonā. Pirms darbu uzsākšanas informēt objektu īpašniekus par slēgšanas grafiku un braukšanas apgrūtinājumiem.
5. Mainot ceļa darbu vietas robežas, nodrošināt aprīkojuma atbilstošu izvietojumu. Darba vietas aprīkojumu nodrošināt līdz seguma pilnīgai atjaunošanai.
6. Darbu veicējam ir tiesības regulēt satiksmi darbu veikšanas laikā, ja rodas neparedzēti apstākļi, kurus ar darba vietas aprīkojuma shēmā esošajiem tehniskajiem līdzekļiem nav iespējams nekavējoties novērst (MK Nr. 421 punkts 20).
7. Norobežojuma barjeras Nr.912 uzstādīt pirms satiksmei slēgtajiem ceļa darbu posmiem. Lietot vadstatņus (Nr.908, 909) vai barjeras (Nr.910, 911) darbu vietas norobežošanai no brauktuves. Drošības josla starp brauktuves malu un darbu veikšanas vietu - min.0.8 m. Izmantot palīgbarjeras vai signāllentes gājēju norobežošanai no darbu zonas.

Saava-LV SIA "Saava-LV", Alises iela 2, Rīga, LV-1046 Vien.reģ.Nr. 40103129768, PVN reģ.Nr. LV 40103129768 Tālr.: 67312227, 67613303 Fakss: 67311550 Būvkomersanta reģ.apl.Nr. 3620-R		Pasūtītāja		SIA "SANART", reģ.Nr.44103043748, Gaides iela 8, Valmiera, Valmieras novads, LV-4201, Latvija	
		Objekts		Marka, Nr	Mērogs
		Siltumtrases izbūve Krāslavas, Brīvības un Aglonas ielās Preiļu pilsētas centra teritorijās pārbūves ietvaros		SOP	-
		Sastādīja		Argils Soloveiko	
tālr.29413632		argils@inbox.lv			
LBS būvpr.sert.		Nr.3-01342; 4-02739			
		Lapas nosaukums	Ceļa darbu vietas aprīkojuma uzstādīšanas shēma		
			Datums	Arhīva Nr	
			12.08.2026.	07/2026	