



PREIĻU PILSĒTAS FUNKCIONĀLĀ ZONĒJUMA KARTE



FUNKCIONĀLAIS ZONĒJUMS

- SAVRUPMĀJU APBŪVES TERITORIJA (DZS)
- MAZSTĀVU DZĪVOJAMĀS APBŪVES TERITORIJA (DZM)
- DAUDZSTĀVU DZĪVOJAMĀS APBŪVES TERITORIJA (DZD)
- PUBLISKĀS APBŪVES TERITORIJA (P)
- PUBLISKĀS APBŪVES TERITORIJA AR TRANSPORTA APKOPES SERVISA OBJEKTIEM (P1)
- PUBLISKĀS APBŪVES TERITORIJA AR RELIĢISKU KULTŪRVĒSTURISKU VĒRTĪBU (P2)
- PUBLISKĀS APBŪVES TERITORIJA AR KULTŪRVĒSTURISKU VĒRTĪBU (P3)
- JAUKTAS CENTRA APBŪVES TERITORIJA AR VĒSTURISKU RAKSTURU (JC)
- JAUKTAS CENTRA APBŪVES TERITORIJA (JC1)
- RŪPNIECISKĀS APBŪVES TERITORIJA (R)
- RŪPNIECISKĀS APBŪVES TERITORIJA AR SMAGĀS RŪPNIECĪBAS UN PIRMAPSTRĀDES UZŅĒMUMU APBŪVI (R1)
- TEHNISKĀS APBŪVES TERITORIJA (TA)
- TRANSPORTA INFRASTRUKTŪRAS TERITORIJA (TR)
- DABAS UN APSTĀDĪJUMU TERITORIJA (DA)
- DABAS UN APSTĀDĪJUMU TERITORIJA KAPŠĒTĀM (DA1)
- DABAS UN APSTĀDĪJUMU TERITORIJA AR KULTŪRVĒSTURISKU VĒRTĪBU (DA2)
- DABAS UN APSTĀDĪJUMU TERITORIJA MAZDARZĪNIEM (DA3)
- MEŽU TERITORIJA (M)
- MEŽU TERITORIJA PILSĒTĀ UN CIEMOS (M1)
- LAUKSAIMNIECĪBAS TERITORIJA (L)
- LAUKSAIMNIECĪBAS TERITORIJA PILSĒTĀ UN CIEMOS (L1)
- ŪDEŅU TERITORIJA (Ū)

TERITORIJAS AR ĪPAŠIEM NOTEIKUMIEM (TIN)



- TERITORIJA, KURĀ IERĪKO CENTRALIZĒTAS ŪDENSAPGĀDES UN KANALIZĀCIJAS SISTĒMAS (TIN1)
- TERITORIJA, KURĀ BŪVNIECĪBU SASKAŅO AR VSIA "LATVIJAS VALSTS CEĻ" (TIN11)
- TERITORIJA, KURĀ AIZLIETA VĒJA ELEKTROSTACIJA, KURU JAUDA LIELĀKA PAR 20 KW, BŪVNIECĪBA (TIN12)
- VIETĒJAS NOZĪMES KULTŪRVĒSTURISKĀS TERITORIJAS (TIN4)

APGRŪTINĀTĀS TERITORIJAS (AIZSARGJOSLAS)

- STINGRA REŽĪMA VIDES UN DABAS RESURSU AIZSARDZĪBAS AIZSARGJOSLAS TERITORIJAP ŪDENS NĒMŠANAS VIETĀM
- KĪMISKĀS AIZSARGJOSLAS TERITORIJA AP ŪDENS NĒMŠANAS VIETĀM
- VIDES UN DABAS RESURSU AIZSARDZĪBAS AIZSARGJOSLAS (AIZSARDZĪBAS ZONAS) TERITORIJAP KULTŪRAS PIEMINEKĻIEM
- SANITĀRĀS AIZSARGJOSLAS AP ATKRITUMU UN NOTEKŪDEŅU PĀRSTRĀDES UN UZGLABŠANAS VIETĀM
- SANITĀRĀS AIZSARGJOSLAS TERITORIJA AP KAPŠĒTU
- DROŠĪBAS AIZSARGJOSLAS TERITORIJA AP NAFTAS PRODUKTU UN BĪSTAMU KĪMISKO VIELU ATRAŠANĀS VIETĀM
- DROŠĪBAS AIZSARGJOSLAS TERITORIJA AP GĀZES PĀRVADES INFRASTRUKTŪRAS OBJEKTIEM
- EKSPĻUATĀCIJAS AIZSARGJOSLAS TERITORIJA AP METEOROLOĢISKO UN HIDROLOĢISKO NOVEROJUMU STACIJĀM UN POSTEĻIEM, MONITORINGA PUNKTIEM
- EKSPĻUATĀCIJAS AIZSARGJOSLAS TERITORIJA AP VALSTS AIZSARDZĪBAS OBJEKTU
- EKSPĻUATĀCIJAS AIZSARGJOSLAS TERITORIJA AP GĀZESVADIEM, GĀZAPGĀDES IEKĀRTĀM UN BŪVĒM, GĀZES NOLIKTĀVĀM UN KRĀTŪVĒM
- EKSPĻUATĀCIJAS AIZSARGJOSLAS TERITORIJA GAR ELEKTRISKĀJIEM TĪKLIEM
- EKSPĻUATĀCIJAS AIZSARGJOSLAS TERITORIJA GAR IELU VAI CEĻU – SĀRKANĀ LĪNIJA
- EKSPĻUATĀCIJAS AIZSARGJOSLAS TERITORIJA GAR AUTOCEĻIEM
- MEŽU VIDES UN DABAS RESURSU AIZSARDZĪBAS AIZSARGJOSLAS AP PILSĒTU TERITORIJU
- VIRSZEMES ŪDENSOBJEKTU VIDES UN DABAS RESURSU AIZSARDZĪBAS AIZSARGJOSLAS TERITORIJA

APZĪMĒJUMI

- APGRŪTINĀTĀS TERITORIJAS (ZONAS)
 - VALSTS AIZSARGĀJAMĀ KULTŪRAS PIEMINEKĻA TERITORIJA
 - INFRASTRUKTŪRA, KAS PAREDZĒTA SABIEDRĪBAS PIEKĻUVEI PUBLISKĀI TERITORIJAI (PIEKĻUVE PIE PUBLISKAJĒM ŪDEŅIEM)
- AIZSARGĀJAMĀS DABAS TERITORIJAS
 - DABAS PIEMINEKĻA TERITORIJA
 - PAŠVALDĪBAS IZVEIDOTA AIZSARGĀJAMA DABAS PIEMINEKĻA TERITORIJA
- KULTŪRVĒSTURISKE UN DABAS OBJEKTI
 - VALSTS AIZSARGĀJAMS KULTŪRAS PIEMINEKLIS
 - PAŠVALDĪBAS NOZĪMES KULTŪRVĒSTURISKI VERTĪGĀ EKA
 - AIZSARGĀJAMS KOKS (DIŽKOKS)
- VALSTS AIZSARDZĪBAS OBJEKTI
 - VALSTS AIZSARDZĪBAS OBJEKTS
- ĢEODĒZISKĀ TĪKLA PUNKTI
 - VALSTS ĢEODĒZISKĀ TĪKLA PUNKTS
- RISKA OBJEKTI
 - NOTEKŪDEŅU ATTĪRĪŠANAS IETAISE
 - DEĢVIELAS UZPILDES STACIJA
 - ATKRITUMU IZGĀZTUVE
 - PIESĀRŅOTA VIETA
 - POTENCIĀLI PIESĀRŅOTA VIETA
- INŽENIERBŪVJU PUNKTVEIDA OBJEKTI
 - PAZEMES ŪDENS NOVEROJUMU STACIJA
 - PAZEMES ŪDENS NĒMŠANAS VIETA
 - GĀZES REGULĒŠANAS STACIJA
 - GĀZES APGĀDES TĪKLU INFRASTRUKTŪRAS OBJEKTS
 - AUTOMOBĪĻU GĀZES UZPILDES STACIJA
 - ELEKTRISKO TĪKLU TRANSFORMATORU APAKŠSTACIJA
 - ELEKTRISKO TĪKLU SADELES IEKĀRTA
- INŽENIERBŪVJU LĪNIJVEIDA OBJEKTI
 - 110 KV ELEKTROLĪNIJA
 - 20 KV ELEKTROLĪNIJA
 - MAGISTRĀLAIS (PĀRVADES) GĀZESVADS
 - ZEMĀ UN VIDĒJĀ SPIEDIENA GĀZESVADS
- TRANSPORTA INFRASTRUKTŪRA
 - VALSTS REĢIONĀLAIS AUTOCEĻS
 - VALSTS VIETĒJAIS AUTOCEĻS
 - PAŠVALDĪBAS CEĻS
 - IELA, CEĻS (PILSĒTĀ/CIEMĀ)
 - CITS CEĻS
 - PUBLISKĀ PIEKĻUVE PIE PUBLISKAJĒM ŪDEŅIEM
- CITI APZĪMĒJUMI
 - PLĀNOJUMA (NOVADA) ROBEŽA
 - PAGASTA ROBEŽA
 - PILSĒTAS ROBEŽA
 - CIEMA ROBEŽA
 - ZEMES VIENĪBAS (KADASTRA) ROBEŽA
 - EKA, BŪVE
 - KRASTA LĪNIJA
 - ŪDENSTECES ASS

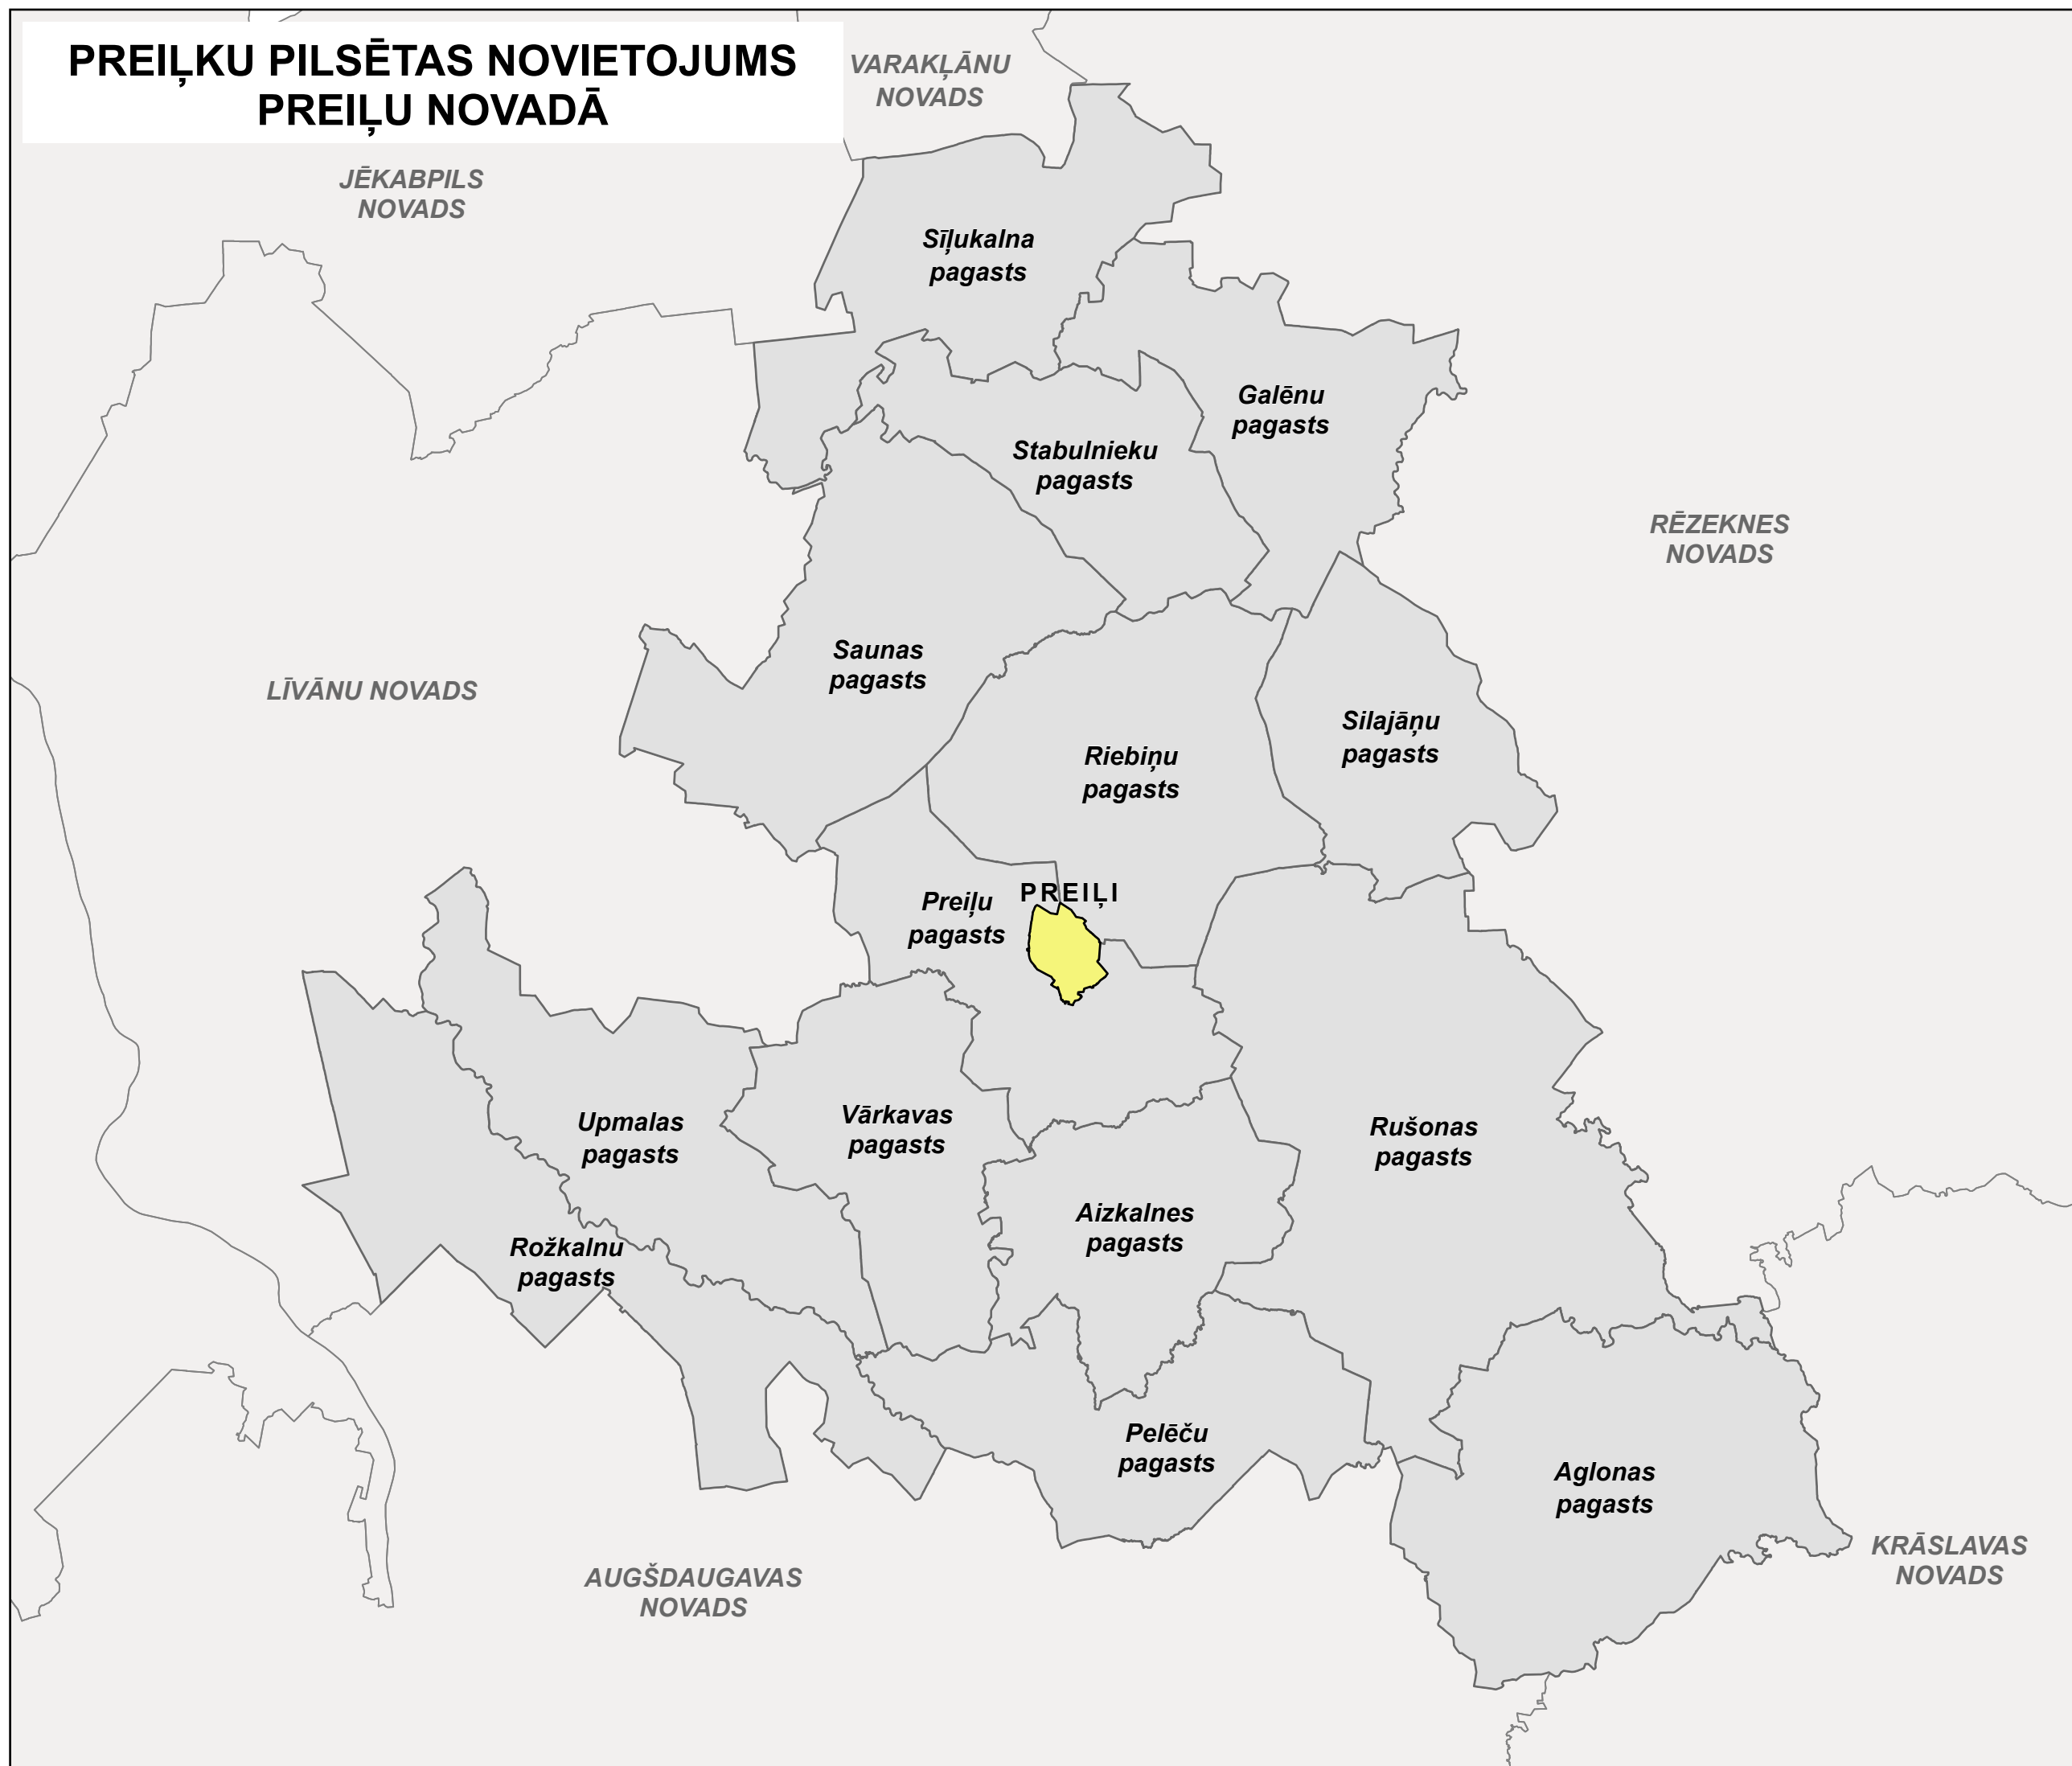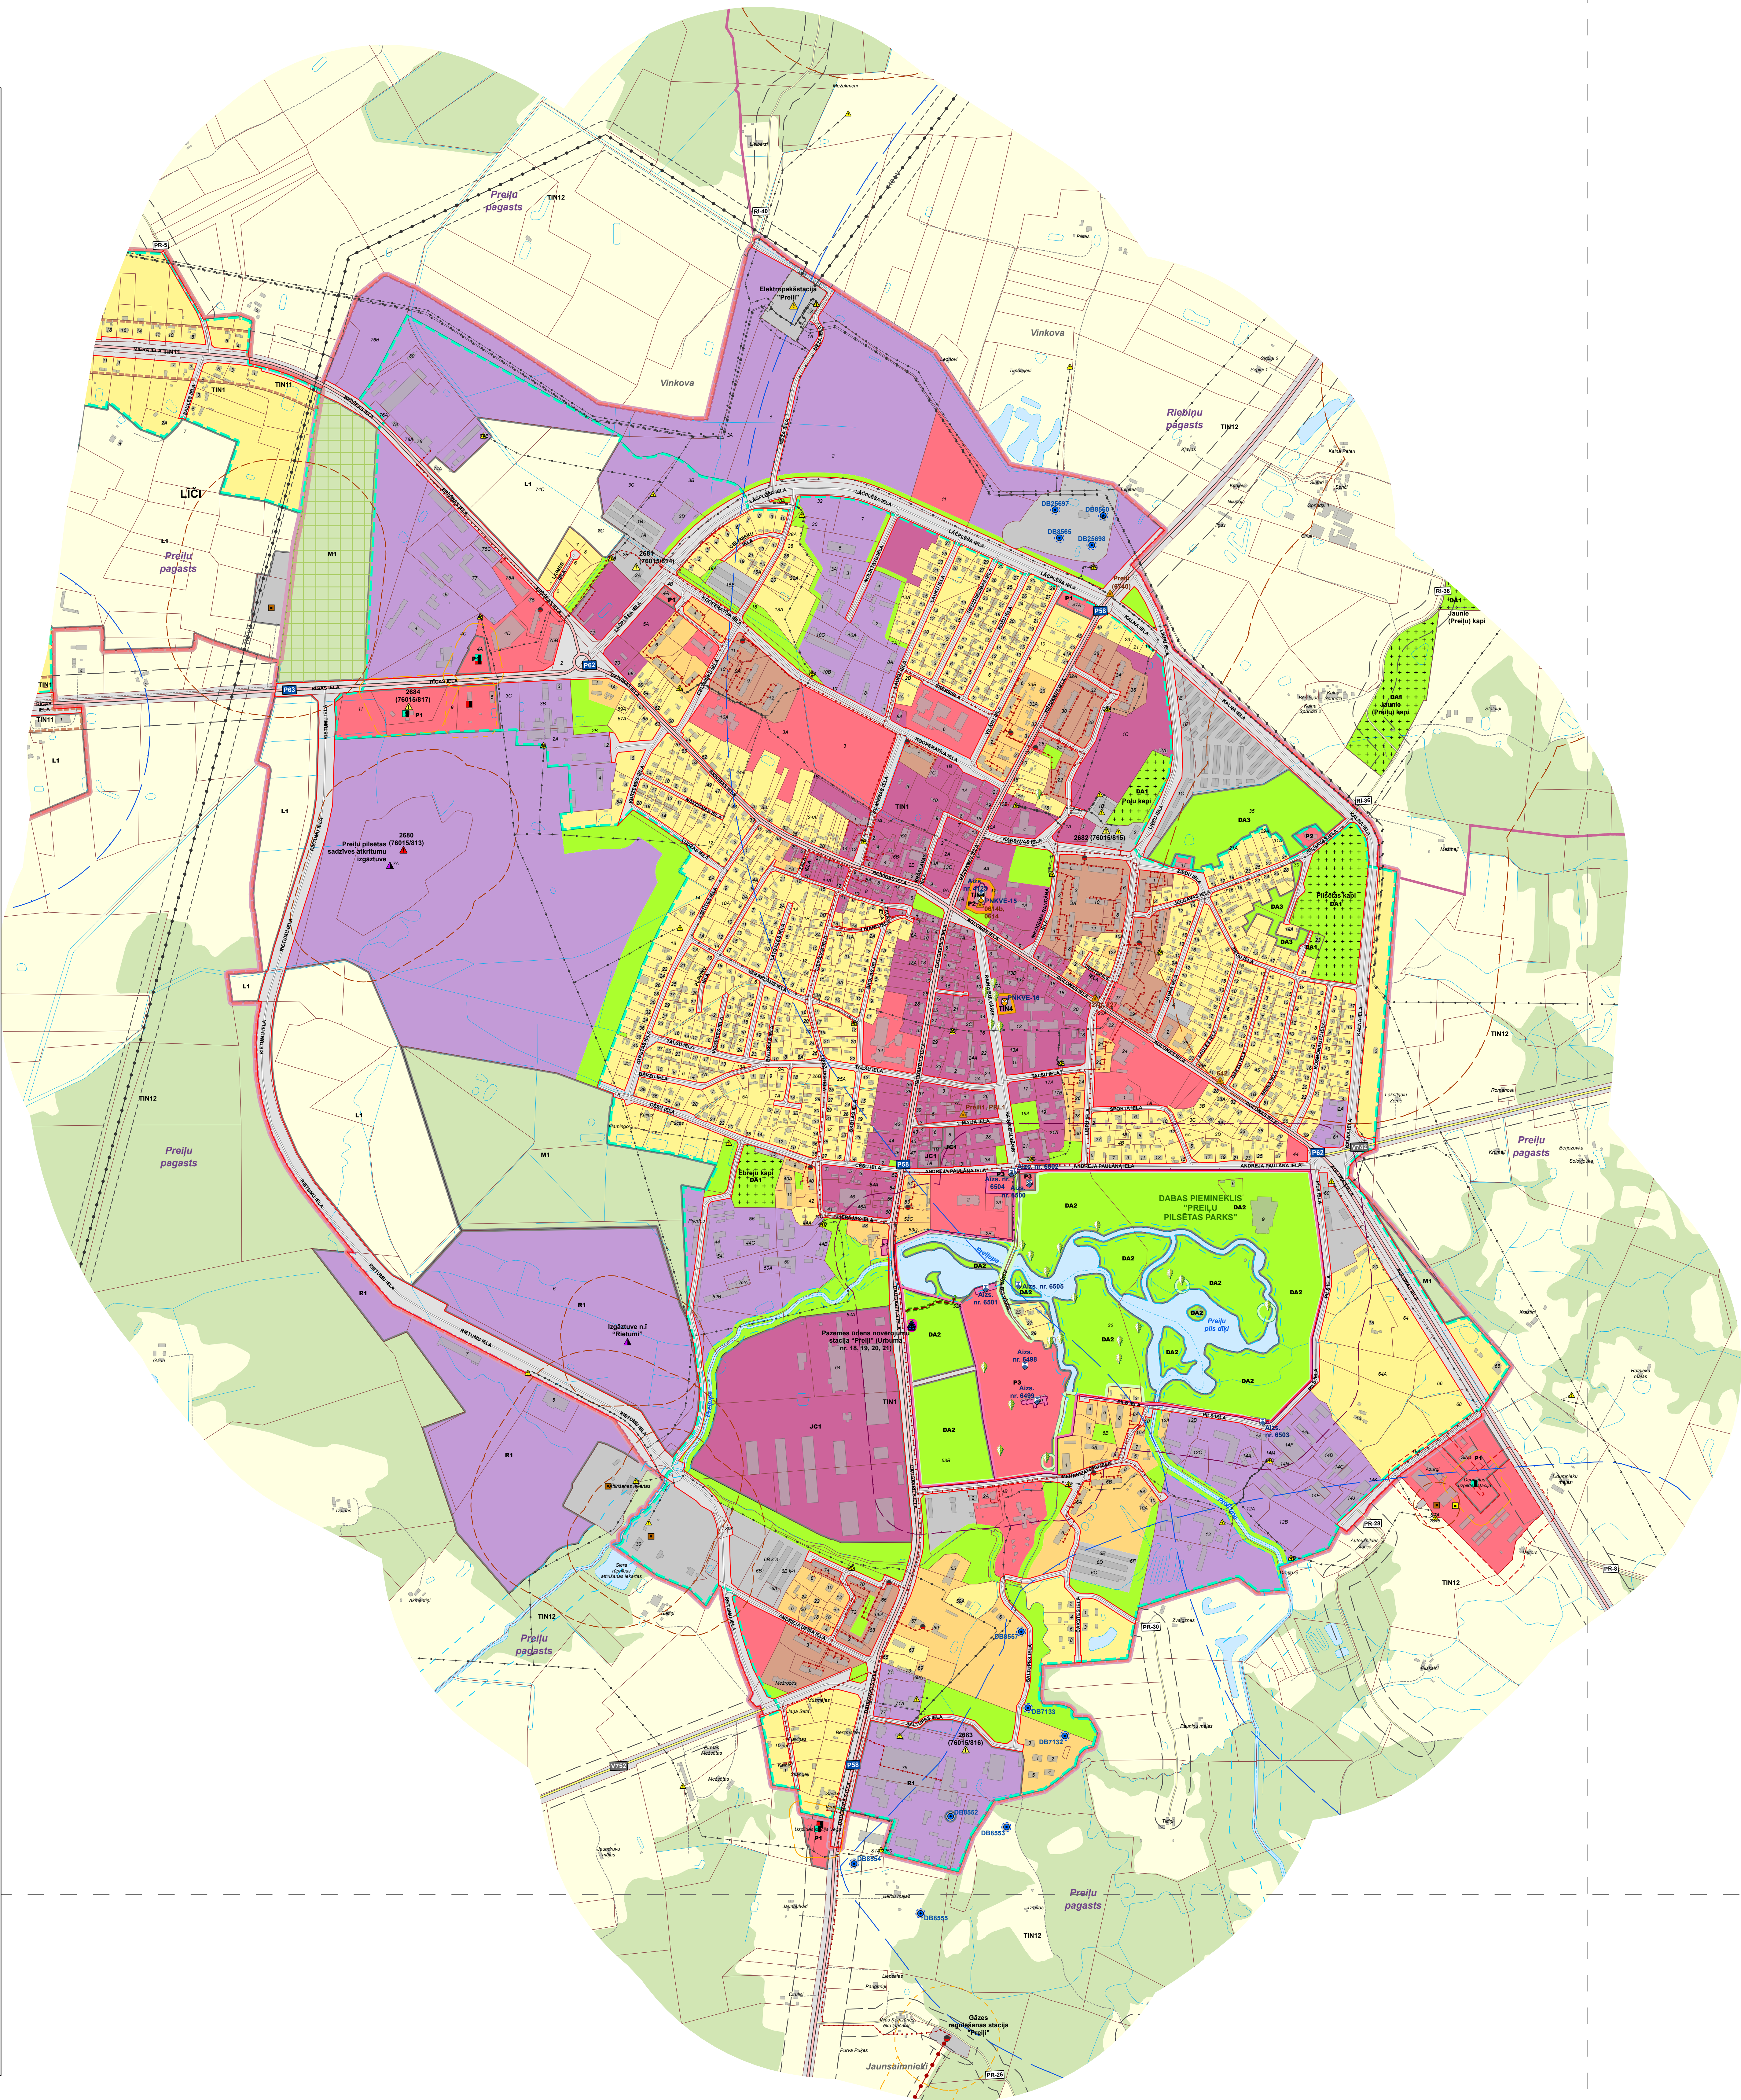

Kartes mērogs 1:5 000
Mēroga noteikšana 1:10 000
Izdrukas mērogs samazināts

Latvijas koordinātu sistēma (LKS-1992)
Transversālā Merkatora projekcija (TM-1993)
Ass meridāns: 24°00'E
Mēroga koeficients: 0,9996
Attāluma mērvienība: metrs
Koordinātu sistēmas atskaites punkti: 500 000 m (no ass meridāna) un 0 m (no ekvatora)
Elipsoids: GRS-80
Attālums starp koordinātu tīkla līnijām aptuveni - 5 km, koordinātu tīkla līnijas uzrādītas atbilstoši 1:10 000 karšu lapa

Datu sagatavošanā izmantoti:
Topogrāfiskā karte mērogā 1:10 000, Latvijas Ģeotelpiskā informācijas aģentūra, 2021. - 2022. gads (4. izdevums DFDD)
Ortofoto karte mērogā 1:10 000, Latvijas Ģeotelpiskā informācijas aģentūra, 2021. gads (7. cilks)
Kadastrā informācija, Valsts Zemes dienests, 2025. gada marts
Valsts adresu reģistrs, Valsts Zemes dienests, 2025. gada marts

200 100 0 200 400 600 m

N

**PREIĻU NOVADA PREIĻU PILSĒTAS
TERITORIJAS FUNKCIONĀLĀ ZONĒJUMA KARTE**

	Vārds, Uzvārds	Datums	Paraksts
Teritorijas plānojuma izstrādes vadītāja	Tatjana Kārklīniece		
Projekta vadītāja, teritorijas plānotāja	Santa Pētersone		
Teritorijas plānotājs	Ivo Narbutis		
Kartogrāfs	Jānis Ozols		

PASŪTĪTĀJS

Preiļu novada pašvaldība
Raina bulvāris 19, Preiļi,
Preiļu novads, LV-5301
Tālrunis: +371 65322766
e-pasts: dome@preili.lv

**REĢIONĀLIE
PROJEKTI**

IZSTRĀDĀTĀJS

SIA "REĢIONĀLIE PROJEKTI"
Rūpniecības iela 32b-2,
Rīgā, LV-1045
Tālrunis: +371 67320809
e-pasts: birojs@rp.lv