

PAZIŅOJUMS PAR PUBLISKO APSPRIEŠANU BŪVNICĪBAS IECEREI

Vēja elektrostaciju parka "Riebiņi" turbīnas

Riebiņu pagasts, Preiļu novads (kad.apz.: 76620080001, 76620080132, 76620080134, 76620080138, 76620060074, 76620060081)

PAMATOJUMS:
Lēmums par publiskās apspriešanas nepieciešamību BIS-BV-5.64-2025-41

PROJEKTA RISINĀJUMI:


- Izstrādāti risinājumi 8 vēja elektrostacijām ar torņa augstumu 199 m un rotora diametru 175 m (vēja turbīnas maksimālais augstums ir 285 m), vēja elektrostaciju parkam "Riebiņi", kas atrodas Riebiņu pagastā, Preiļu novadā - III grupas inženierbūves jauna būvniecība.
- Vēja elektrostācijas plānots izvietot uz vairākiem gruntsgabaliem Riebiņu pagastā, Preiļu novadā ar kadastra apzīmējumiem 76620080001, 76620080132, 76620080134, 76620080138, 76620060074, 76620060081.
- Pieklūšana teritorija nodrošināta no meža un pašvaldības autoceļiem. Piekluves ceļu pārbūves risinājumi tiks izstrādāti atsevišķos paskaidrojuma rakstos.
- Uzrādīti provizoriski vēja elektrostaciju apkalles laukumu, piebraucamo ceļu risinājumi un projektējamo kabelu zonas. Šie risinājumi tiks izstrādāti atsevišķos projektos vai paskaidrojuma rakstos, tāpēc šajā GP šo darbu robežas ir norādītas orientējošas, un tās var tikt precizētas atkarībā no vējas turbīnas tipa un tai nepieciešamajiem plānotajiem būvdarbiem.
- Informācija:

VIENAS VĒJA ELEKTROSTACIJAS TEHNISKIE RĀDĪTĀJI:

- būves kods - 23020101 Vēja elektrostācijas;
- vēja turbīnas ražotājs un tips: nav zināms;
- nominālā jauda: 6000-7200 kW;
- torņa augstums: 199 m;
- rotora diametrs: 175 m;
- vēja turbīnas maksimālais augstums: 285 m;
- pamata tips: monolītā dzelzsbetona pamats ar pāļiem;
- pamata pēdas laukums: ~707 m²;
- apbūves laukums: ~154 m²;
- trešās grupas inženierbūve;
- ugunsnoturības pakāpe U3.

Ģenerālplāns

(mērogs 1:10000)

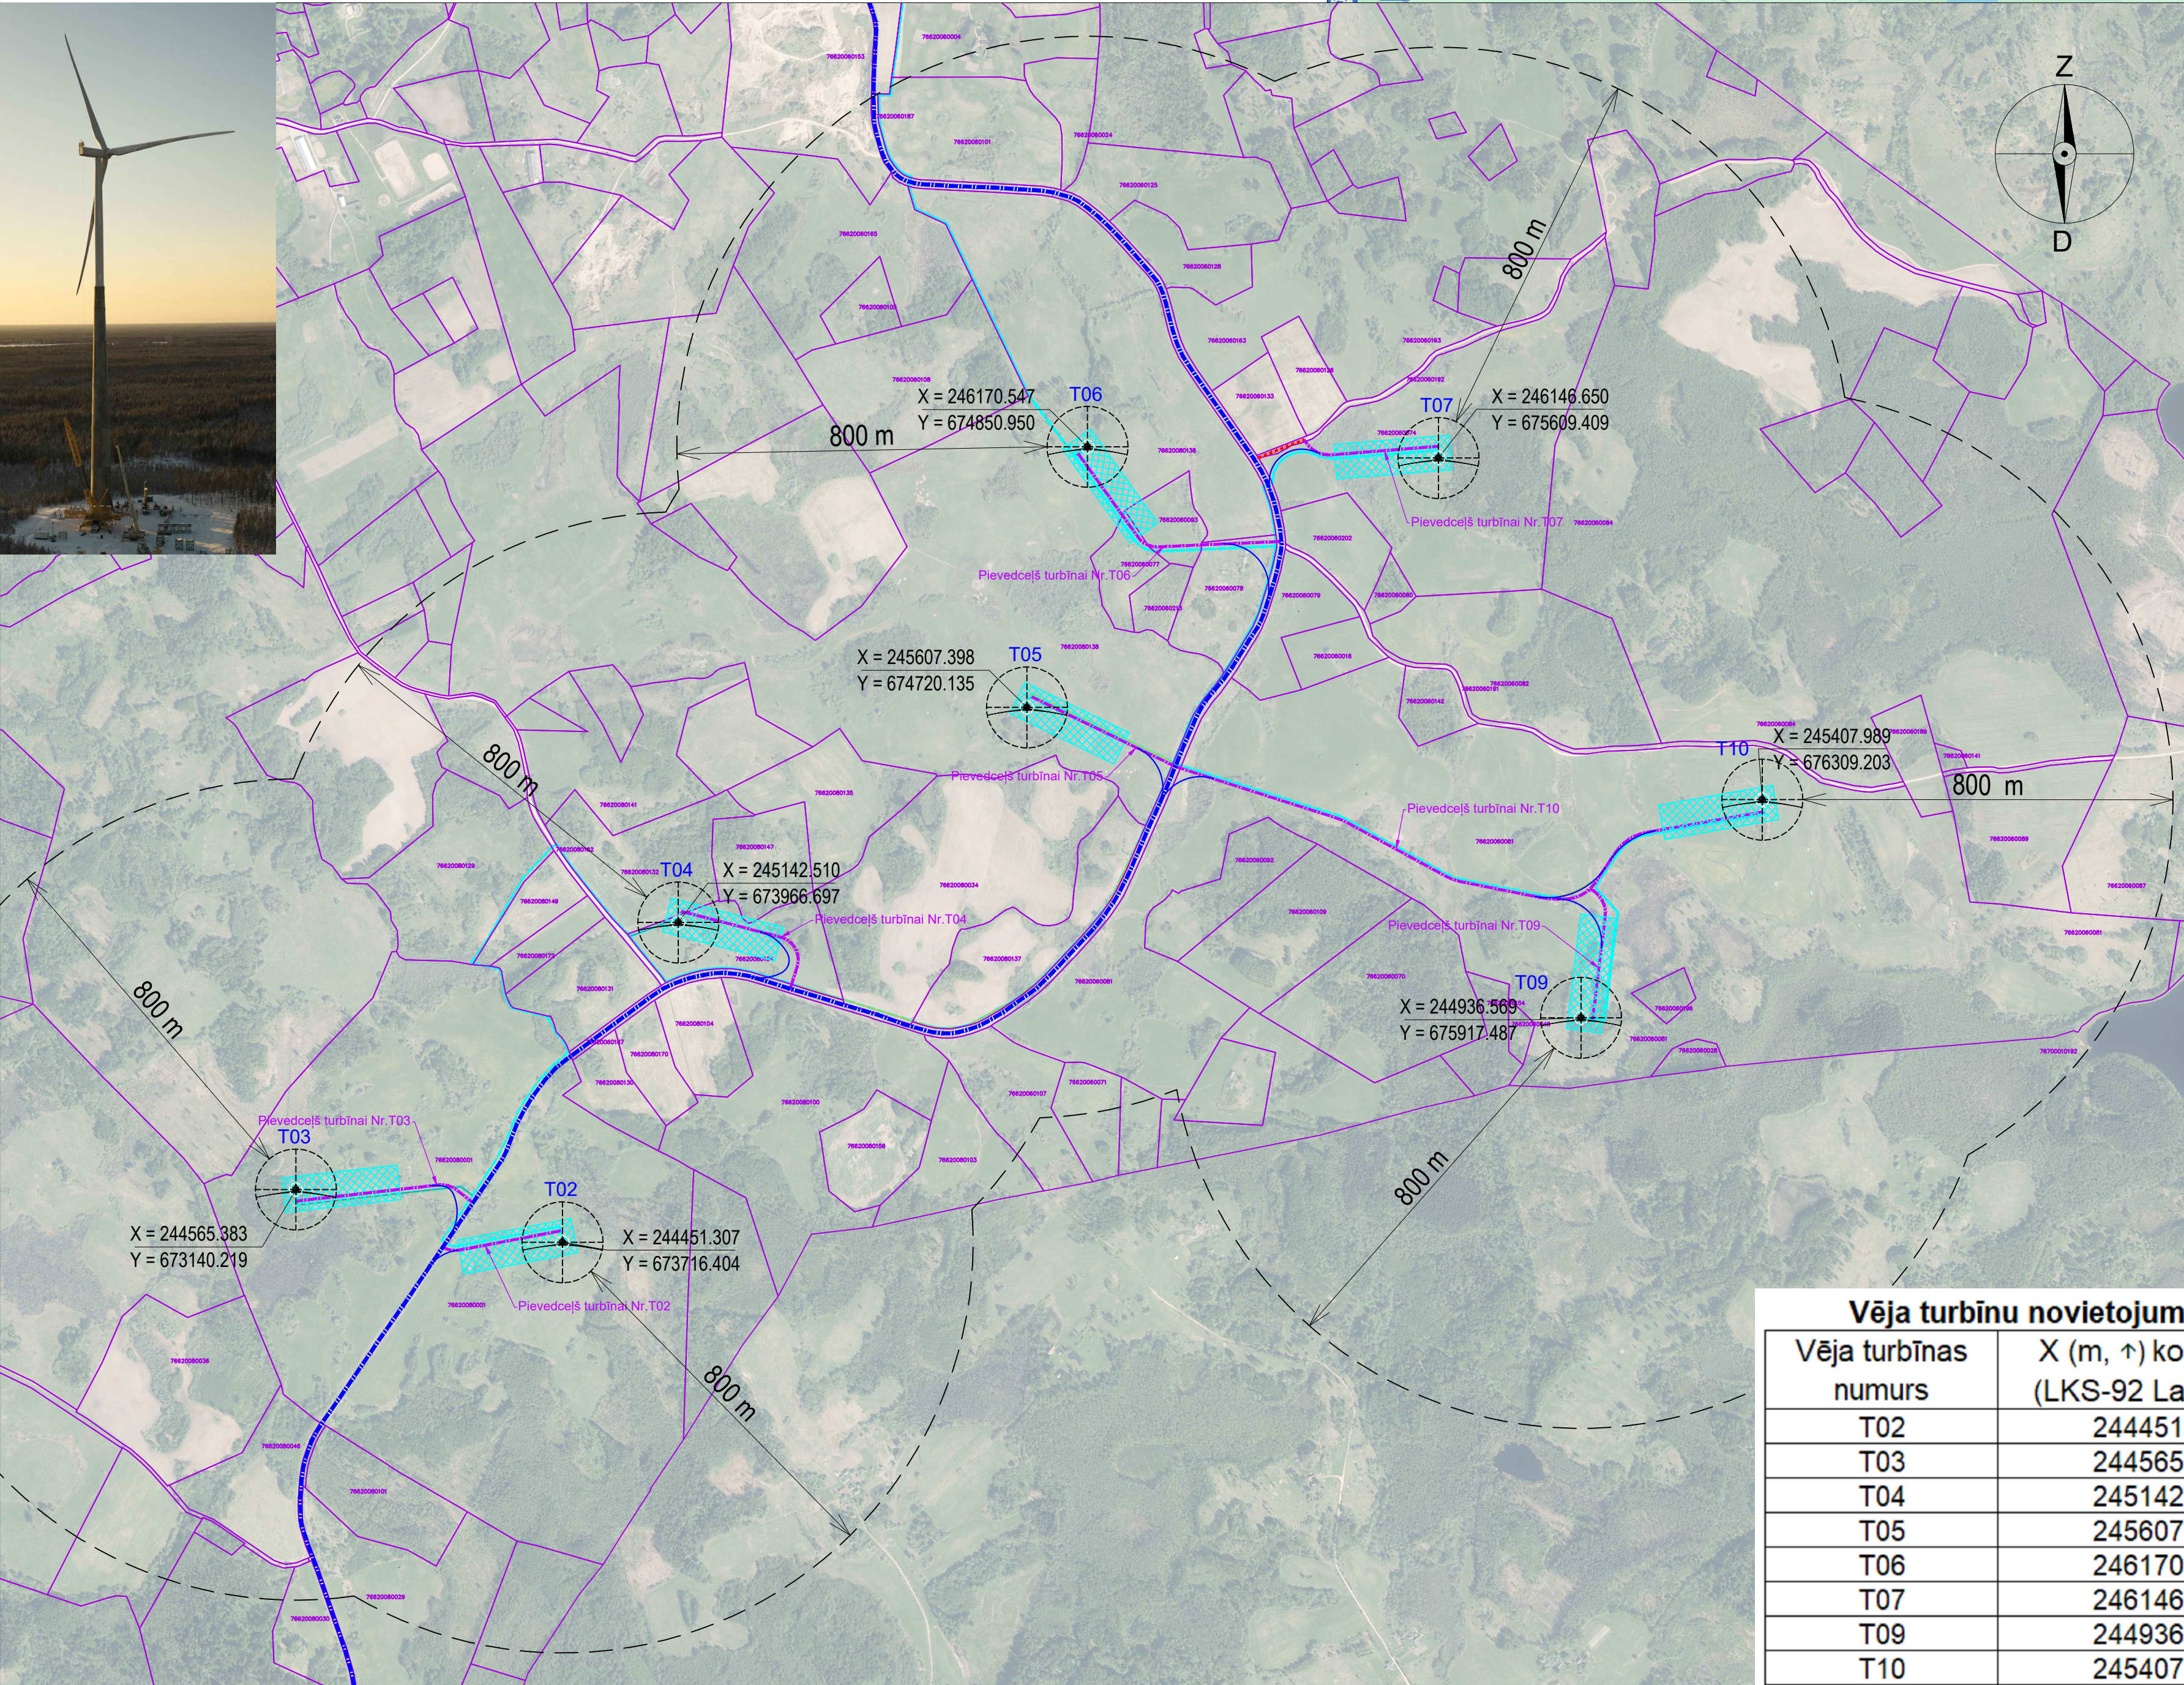

Situācijas plāns

(objekta atrašanās vieta)



PIENEMTIE APZĪMĒJUMI:

- T02** Vēja turbīnas novietojums
Vēja turbīnas pieņemtais numurs
X = 245308.833
Y = 664984.633
- Vēja turbīnas koordinātes
- Minimālais attālums no vēja elektrostācijas (ar jaudu lielāku par 2 MW) līdz dzīvojamām un publiskām ēkām ir 800 m
- Vēja turbīnas spārnu rādiuss jeb rotora diametrs 175 m
- Jauns pievadoceļš
- Vēja turbīnas montāžas laukums (detalizācija atbilstoši ražotājam)
- Esošs valsts vietējas nozīmes autoceļš
- Esošs pašvaldības autoceļš
- Pagriezienu pārkāres
- Spēka kabelis
- Zemējuma kabelis
- Sakaru kabelis
- (atsevišķa būvniecības iecere)
- (atsevišķa būvniecības iecere)


Vēja turbīnu novietojuma koordinātes un zemes vienības kadastra apzīmējums

Vēja turbīnas numurs	X (m, →) koordināta (LKS-92 Latvija TM)	Y (m, →) koordināta (LKS-92 Latvija TM)	Kadastra apzīmējums
T02	244451.307	673716.404	76620080001
T03	244565.383	673140.219	76620080001
T04	245142.510	673966.697	76620080134, 76620080132
T05	245607.398	674720.135	76620080138
T06	246170.547	674850.950	76620080138
T07	246146.650	675609.409	76620060074
T09	244936.569	675917.487	76620060081
T10	245407.989	676309.203	76620060081

Esošās situācijas fotofiksācija



Vizualizācijas ar vēja elektrostacijām

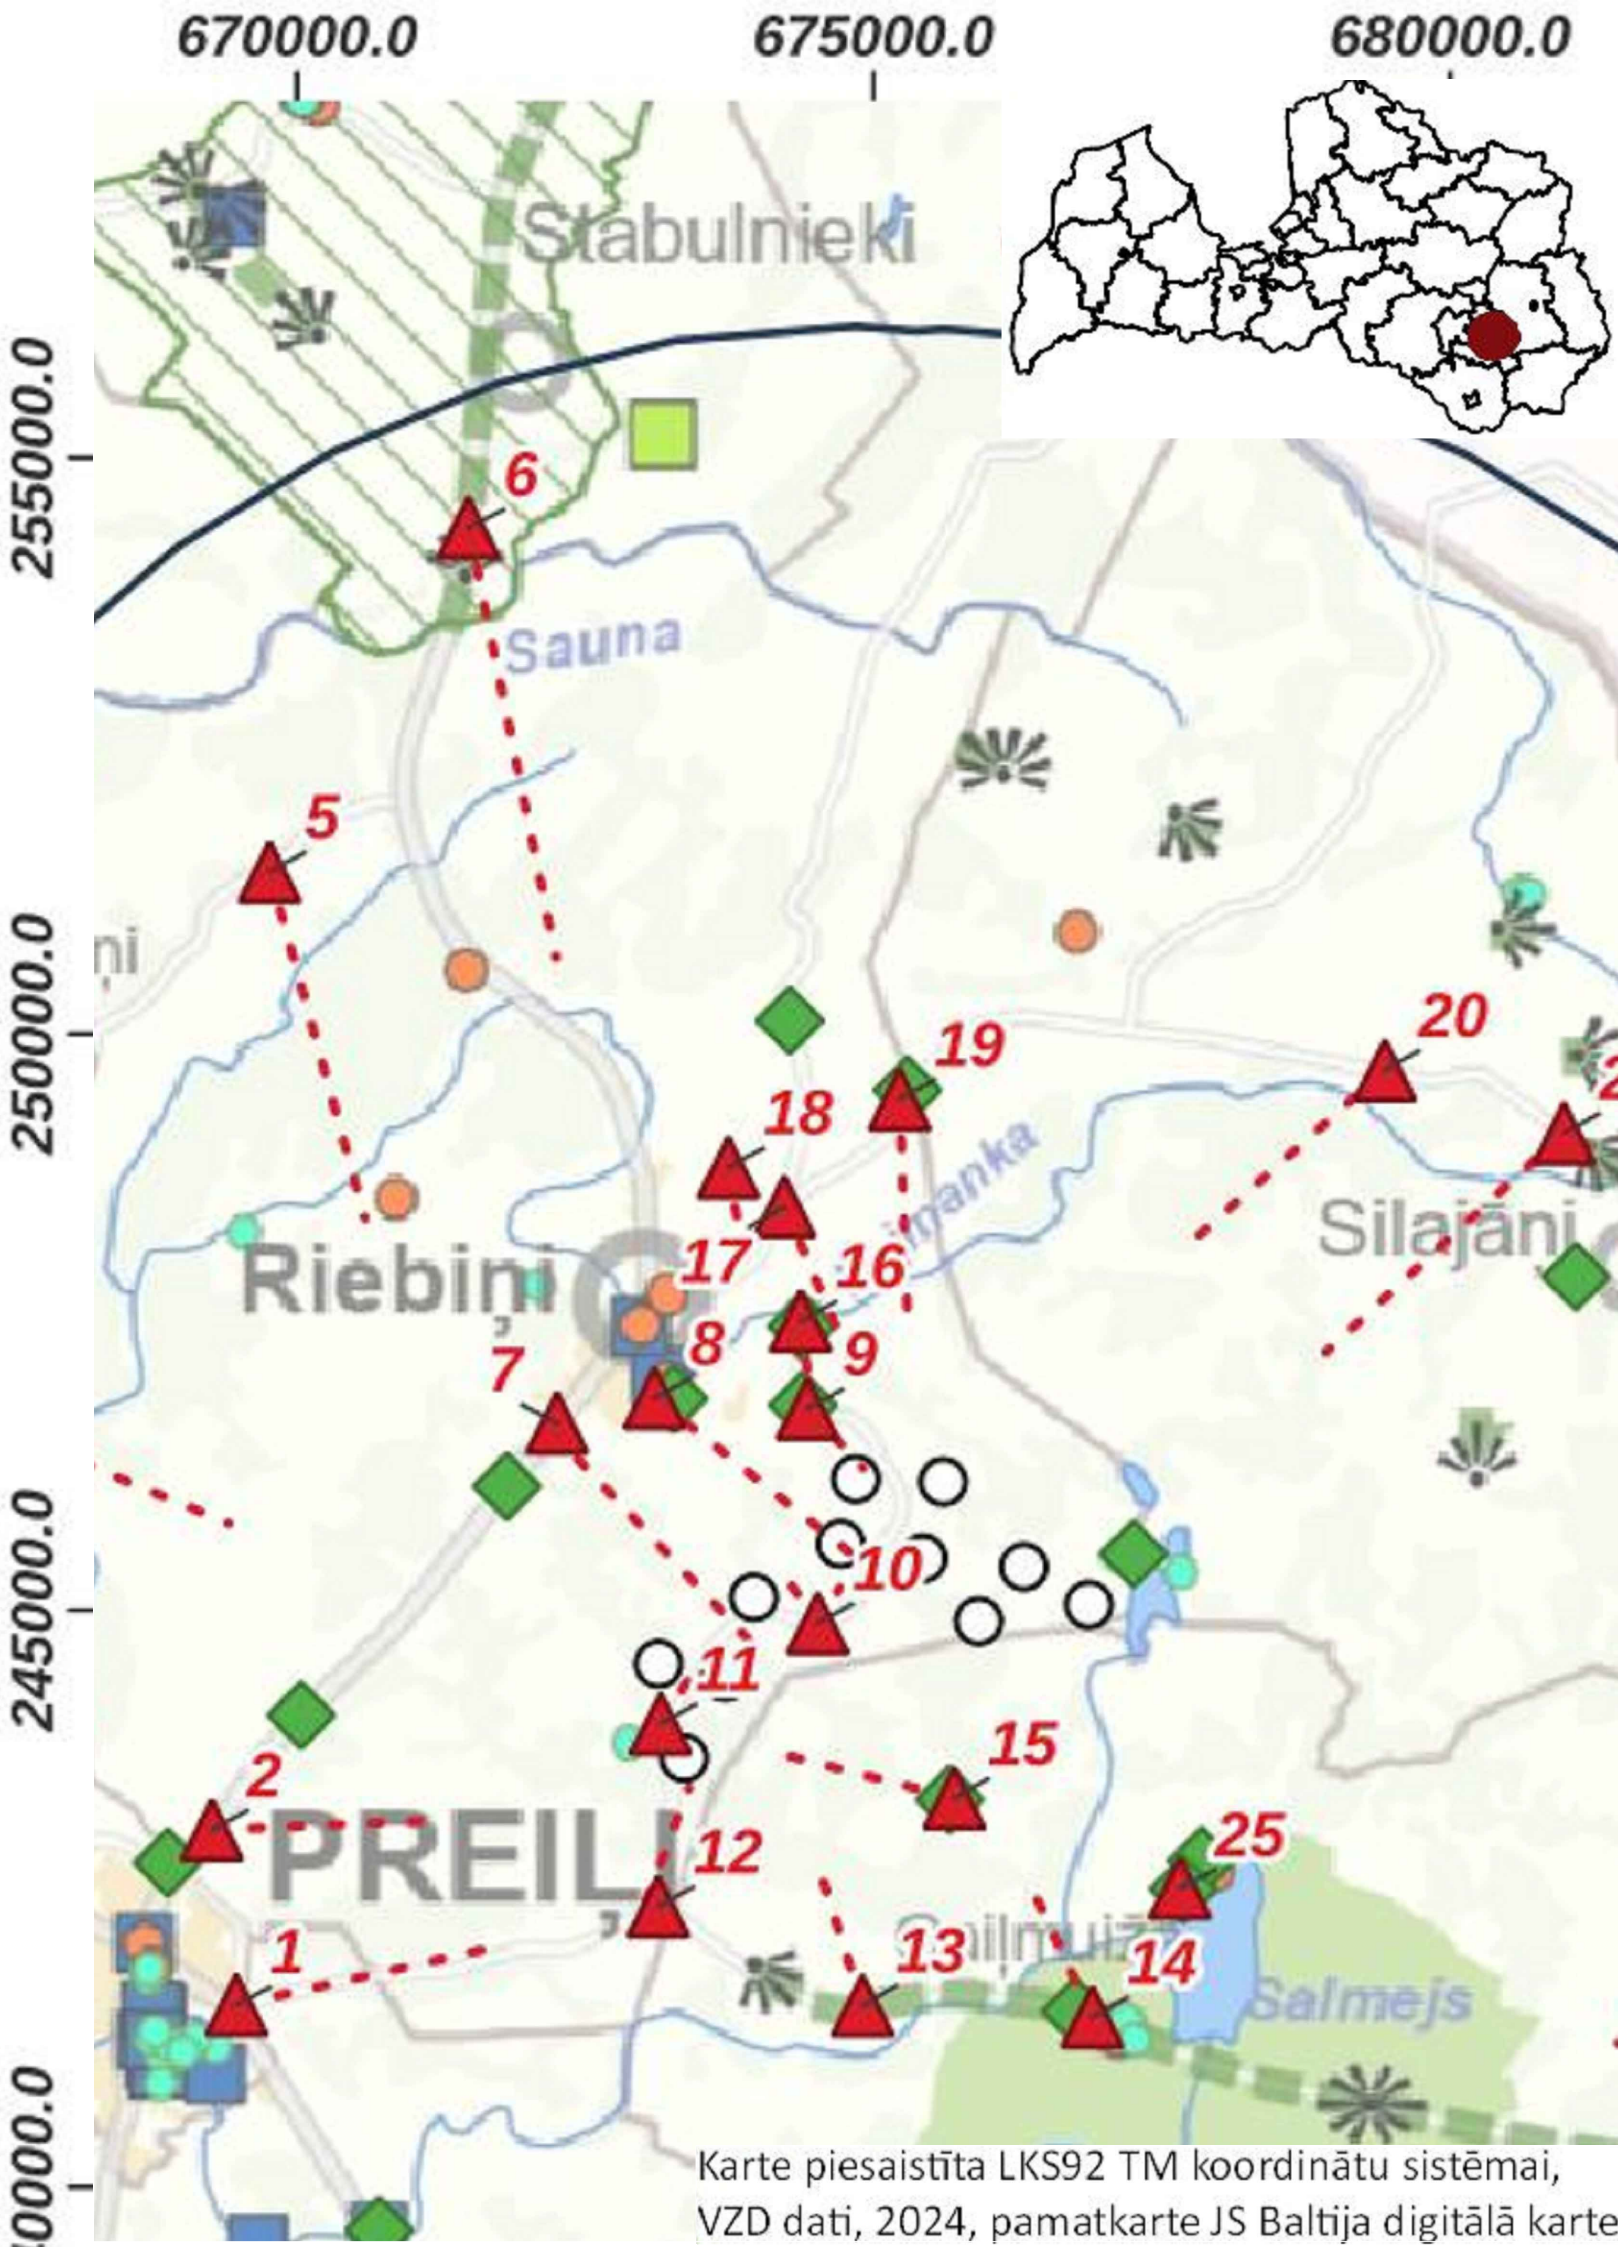

Publiskas apspriešanas mērķis ir saskaņot sabiedrības un būvniecības ierosinātāja intereses, nodrošinot būvvaldes lēmuma atklātumu saistībā ar attiecīgās teritorijas attīstību.

VIETA UN LAIKS, KAD VAR IEPAZĪTIES AR BŪVNICĪBAS IECERES DOKUMENTĀCIJU, t.sk. VIZUĀLO RISINĀJUMU UN APRAKSTU PAR IECERĒTĀS BŪVNICĪBAS IESPĒJAMO IETEKMI UZ VIDI, INFRASTRUKTŪRU UN IEDZĪVOTĀJU VESELĪBU

Būvniecības ieceres publiskās apspriešanas termiņš noteikts no 2026. gada 30. janvāra līdz 2026. gada 1. martam.
Ar ietekmes uz vidi sākotnējo izvērtējumu var iepazīties:
<https://www.preili.lv/lv/jaunums/valsts-vides-dienesta-iesniegts-iesniegums-ietekmes-sakotneja-izvertejuma-veiksana-i-paredzetajai-darbibai-ves-riebini-un-saistitas-infrastrukturas-buvnieciba-preilu-novada-riebinu-pagasta>
un
<https://latvenergo.lv/lv/ves-attistiba>

Ar būvniecības ieceres dokumentāciju var iepazīties:
- Preiļu novada pašvaldības 1.stāva foajē Raiņa bulvārī 19, Preiļos, Preiļu novadā, LV-5301;
- Preiļu novada būvvaldē Raiņa bulvārī 24, Preiļos, Preiļu novadā, LV-5301;
- būvniecības informācijas sistēmā (<https://bis.gov.lv>) būvniecības lieta BIS-BL-872173-4172: Vēja elektrostaciju parka "Riebiņi" turbīnas, Riebiņu pagasts, Preiļu novads.

BŪVNICĪBAS IECERES PREZENTĀCIJAS PASĀKUMA NORISES VIETA UN LAIKS

Būvniecības ieceres publiskās apspriešanas sanāksme notiks 2026. gada 12. februārī, plkst. 15.00, Riebiņu Kultūras namā, Saules iela 8, Riebiņi, Riebiņu pag., Preiļu nov., LV-5326

ATSĀUKSUMJU, PRIEKŠLIKUMU VAI IEROSINĀJUMU UN APTAUJAS LAPAS IESNIEGŠANAS TERMIŅŠ UN ADRESE

Atsauksmes, priekšlikumus vai ierosinājumus, kā arī Aptaujas lapu var iesniegt līdz 2026.gada 1.martam, Preiļu novada būvvaldē, Raiņa bulvārī 24, Preiļos, Preiļu novadā, LV-5301.
Vai nosūtīt uz e-pastu: buvvalde@preili.lv

INFORMĀCIJA PAR BŪVNICĪBAS IEROSINĀTĀJU un BŪVPROJEKTA IZSTRĀDĀTĀJU (JURIDISKĀS PERSONAS NOSAUKUMS, ADRESE, REGISTRĀCIJAS NUMURS UN ATBILDĪGĀS PERSONAS KONTAKTTĀLRUNIS)

AS "Latvenergo"
Pulkveža Brieža ielā 12, Rīga, LV-1230, Latvija
Reģ. Nr.: 40003032949
Tālrunis: +371 67728600, +371 28326633
Projektēšanas daļas vadītāja Hristina Marčuka,
e-pasts: Hristina.Marcuka@latvenergo.lv.
Projektēšanas daļas vecākais būvkonstrukciju inženieris, būvprojekta vadītājs Andris Baikovs, e-pasts: Andris.Baikovs@latvenergo.lv.

Būvniecības ieceres publiskās apspriešanas organizēšanas kontaktpersona no Preiļu novada būvvaldes puses ir būvvaldes vadītājs: Aivars Klismets, e-pasts: Aivars.Klismets@preili.lv, tālr.: +371 26582832.