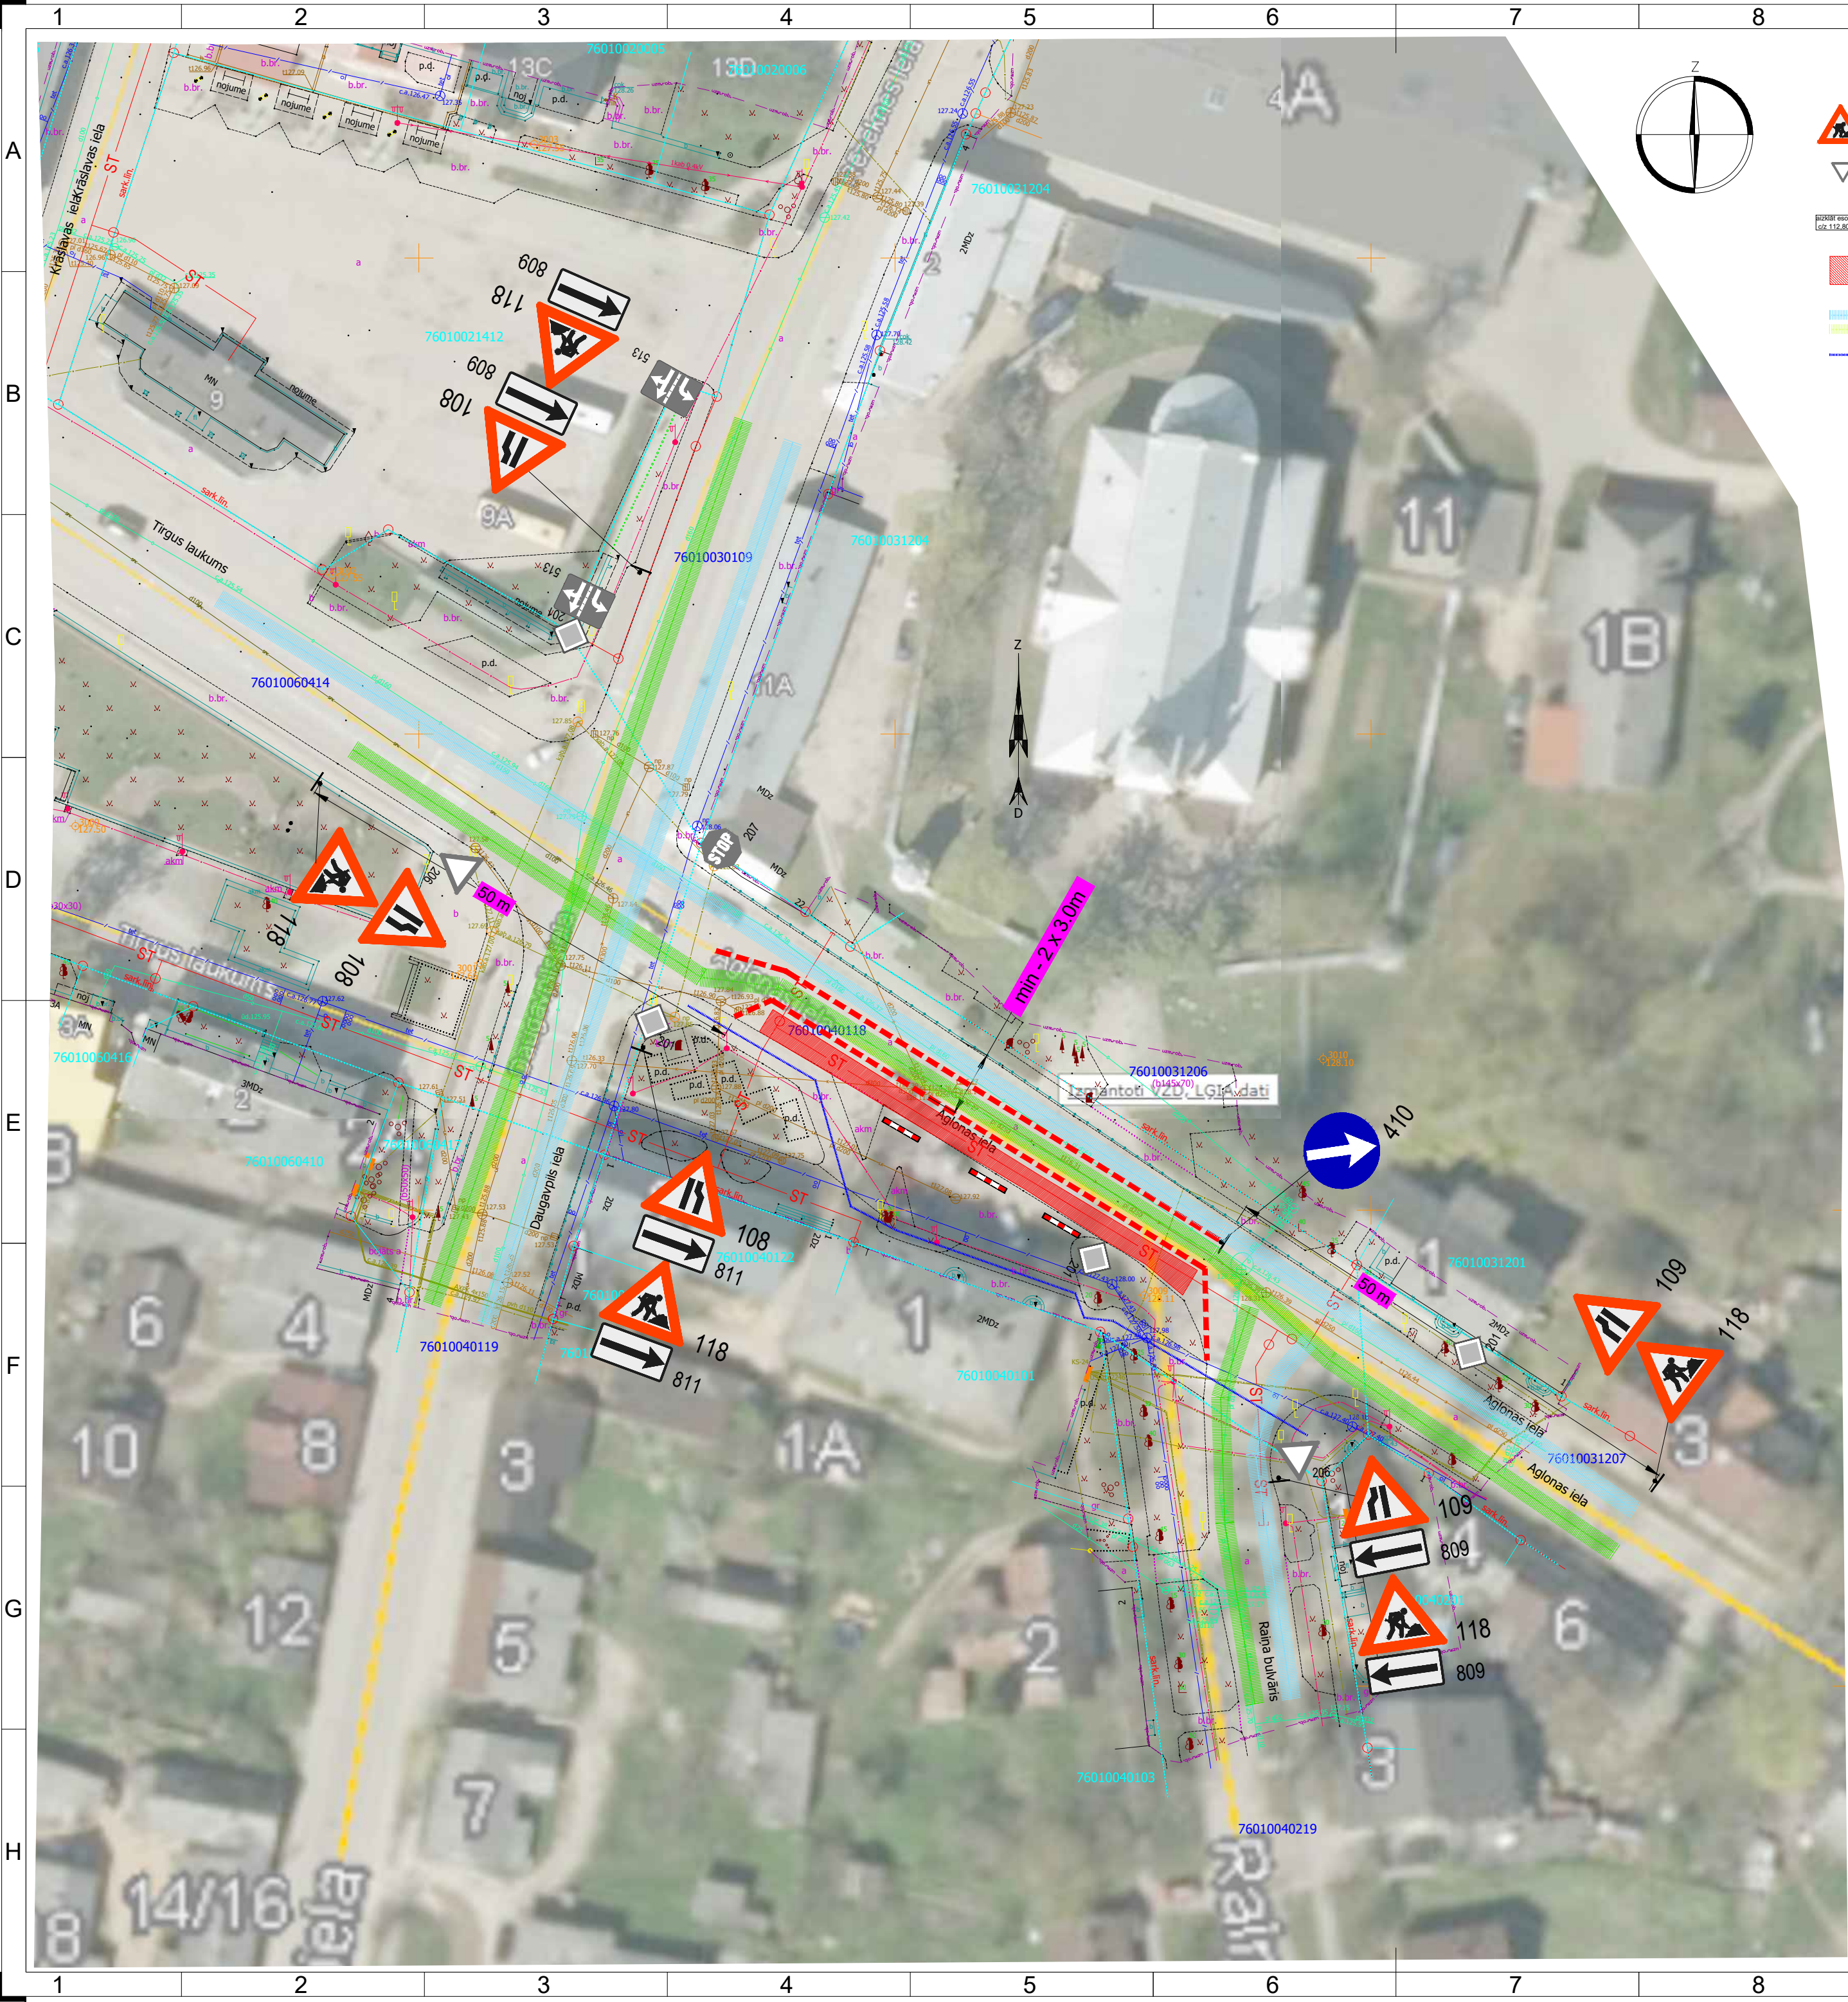


APZĪMĒJUMI

- pagaidu ceļa zīmes uzstādīšanas vieta un Nr
- esošās ceļa zīmes uzstādīšanas vieta un Nr
- esošo ceļa zīmju aizklāšana vai demontāža
- ceļa darbu vieta
- transporta apbraucamie ceļi
- gājēju kustība
- garennorobežojums (vai šķērsnorobežojums)
- Šķērsnorobežojums: vienvirspiniegi vadstatņi; maksimāli 2 m attālumā cits no cita, slīpumā 1:3 (1:2) pret brauktuves malu vai barjeru. Vienpusīga signāluga uz katru vadstatņa
- Garennorobežojums: divvirspiniegi vadstatņi Nr 908 / 909; maksimāli 10 m attālumā cits no cita. Divpusīga signāluga uz katru otru vadstatņa
- palīgbarjera vai signāllente
- norobežojuma barjeras Nr. 912, uzstādīt vietās, kur transporta satiksme slēgta

Shēma Nr.1

- Siltumtrases izbūves darbu laikā tiek slēgta daļa brauktuves Aglonas ielas posmā no Daugavpils ielas līdz Raiņa bulvārim.
- Satiksme katrā virzienā nodrošināta pa divām sašaurinātām joslām (min joslas platums - 3.0m).
- Gājēju kustība nodrošināta pa esošām ietvēm.

PIEZĪMES

- Ceļa darbu vietas aprīkojumu uzstādīt atbilstoši LR MK noteikumi Nr.421 "Noteikumi par darba vietu aprīkošanu uz ceļiem" prasībām. Saskaņojums par satiksmes organizācijas tehnisko līdzekļu uzstādīšanu un noņemšanu attiecas uz to izvietojuma atbilstību normatīvajiem aktiem ceļu satiksmes drošības jomā. Ceļa zīmes izgatavot un uzstādīt atbilstoši standartam LVS 77.
- Darbus veic SIA "SANART", atbildīgais par darbu vietas aprīkojumu - Salvis Skopāns, tālr.20226984, epasts: salvis@sanart.lv.
- Shēmas plānotais darbības laiks - no 03.08.2026. līdz 10.08.2026.**
- Nodrošināt piekļūšanu objektiem ceļa darbu zonā. Pirms darbu uzsākšanas informēt objektu īpašniekus par slēgšanas grafiku un braukšanas apgrūtinājumiem.
- Mainot ceļa darbu vietas robežas, nodrošināt aprīkojuma atbilstošu izvietojumu. Darba vietas aprīkojumu nodrošināt līdz seguma pilnīgai atjaunošanai.
- Darbu veicējam ir tiesības regulēt satiksmi darbu veikšanas laikā, ja rodas neparedzēti apstākļi, kurus ar darba vietas aprīkojuma shēmā esošajiem tehniskajiem līdzekļiem nav iespējams nekavējoties novērst (MK Nr. 421 punkts 20).
- Norobežojuma barjeras Nr.912 uzstādīt pirms satiksmi slēgtajiem ceļa darbu posmiem. Lietot vadstatņus (Nr.908, 909) vai barjeras (Nr.910, 911) darbu vietas norobežošanai no brauktuves. Drošības josla starp brauktuves malu un darbu veikšanas vietu - min.0.8 m. Izmantot palīgbarjeras vai signāllentes gājēju norobežošanai no darbu zonas.

Saava-LV SIA "Saava-LV", Alises iela 2, Rīga, LV-1046 Vien.reģ.Nr. 40103129768, PVN reģ.Nr. LV 40103129768 Tālr.: 67312227, 67613303 Fakss: 67311550 Būvkomersanta reģ.apl.Nr. 3620-R			SIA "SANART", reģ.Nr.44103043748, Gaides iela 8, Valmieras, Valmieras novads, LV-4201, Latvija		
			Objekts Siltumtrases izbūve Krāslavas, Brīvības un Aglonas ielās Preļņu pilsētas centra teritorijas pārbūves ietvaros	Marka, Nr SOP	Mērogs -
Sastādīja tālr.29413632 LBS būvpr.sert.	Argils Soloveiko argils@inbox.lv		Lapas nosaukums Ceļa darbu vietas aprīkojuma uzstādīšanas shēma	Datums 27.07.2026.	Arhīva Nr 07/2026
	Nr.3-01342; 4-02739				