



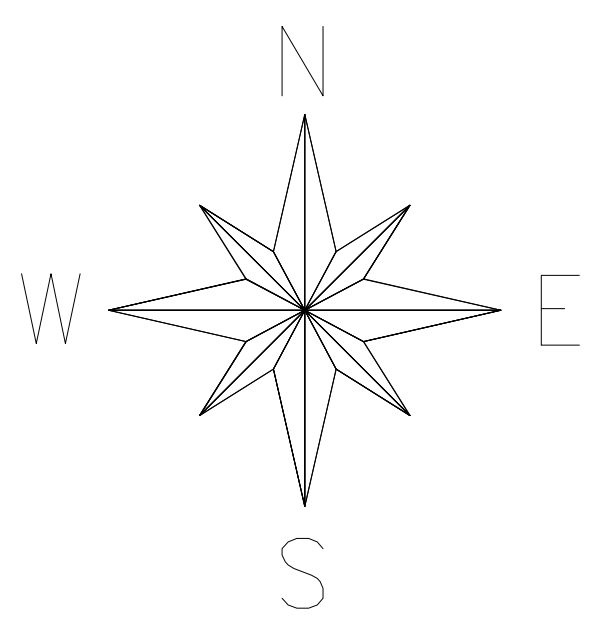


Aglonas novada
teritorijas plānojums
2013.-2025. gadam

Teritorijas esošā
izmantošana
M 1: 10 000
ar M 1: 10 000 noteiktību


AGLONAS UN JAUNAGLONAS CIEMI

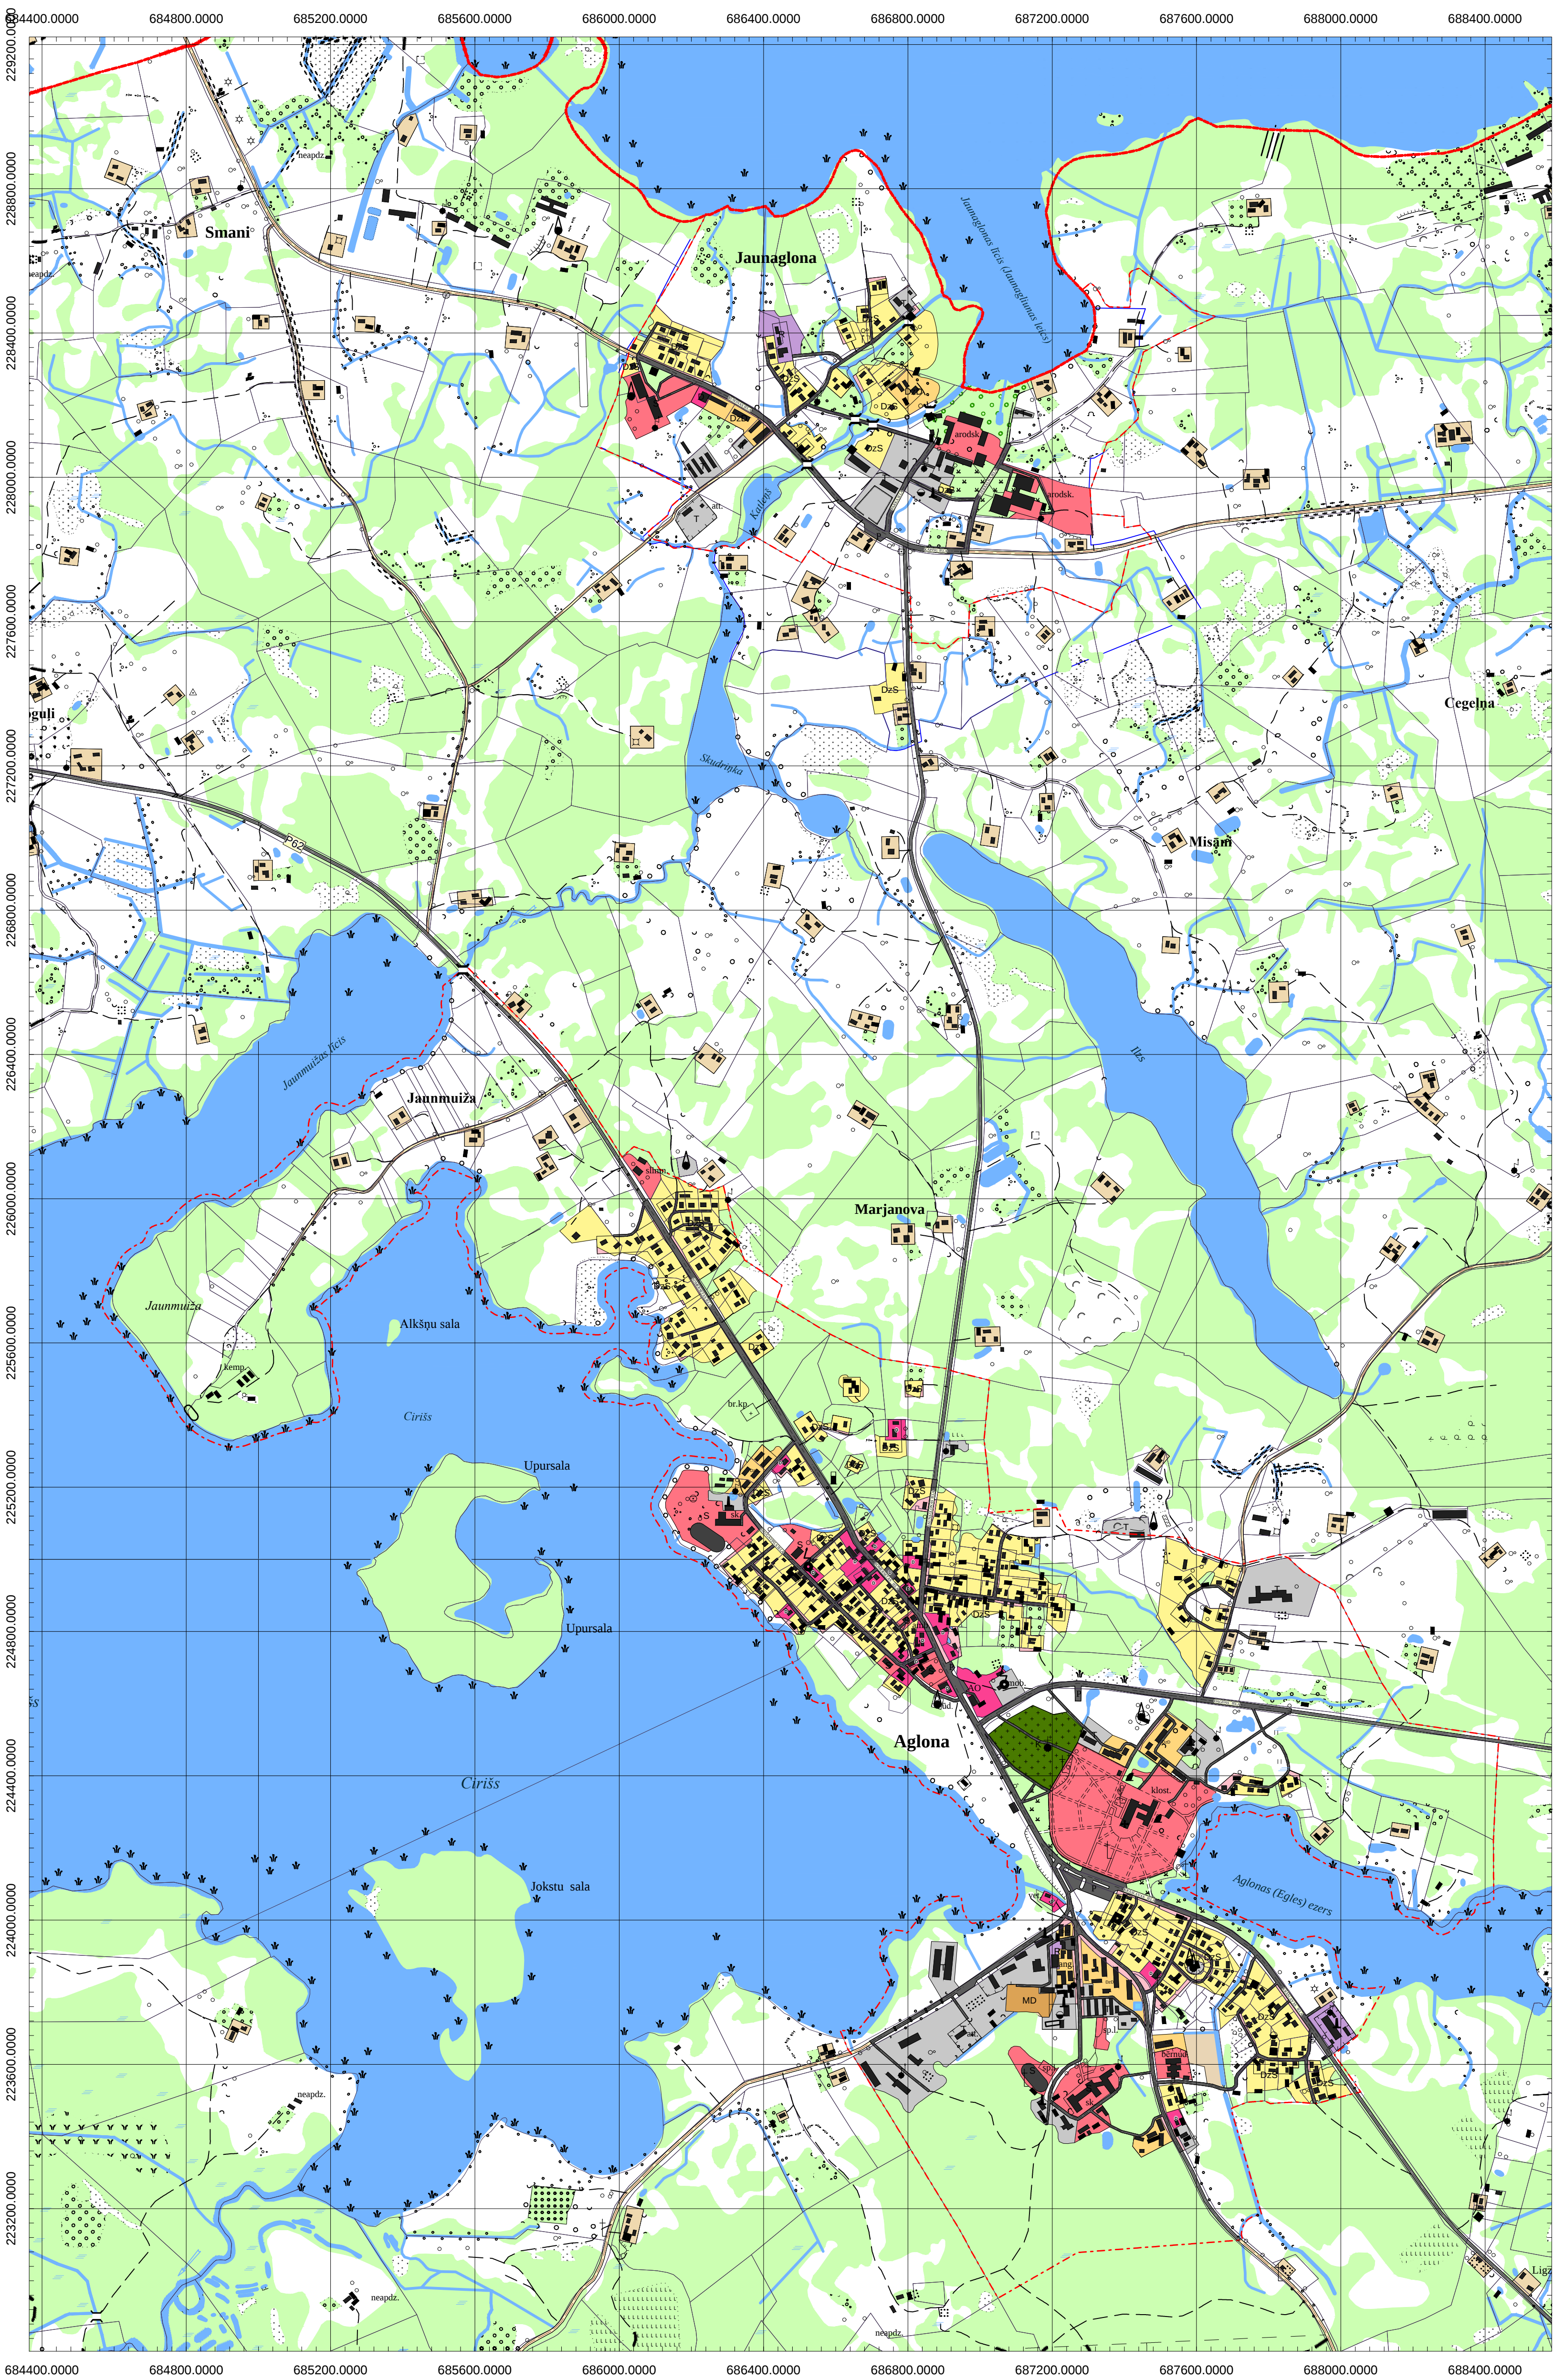


PRIEŽMALES CIEMS

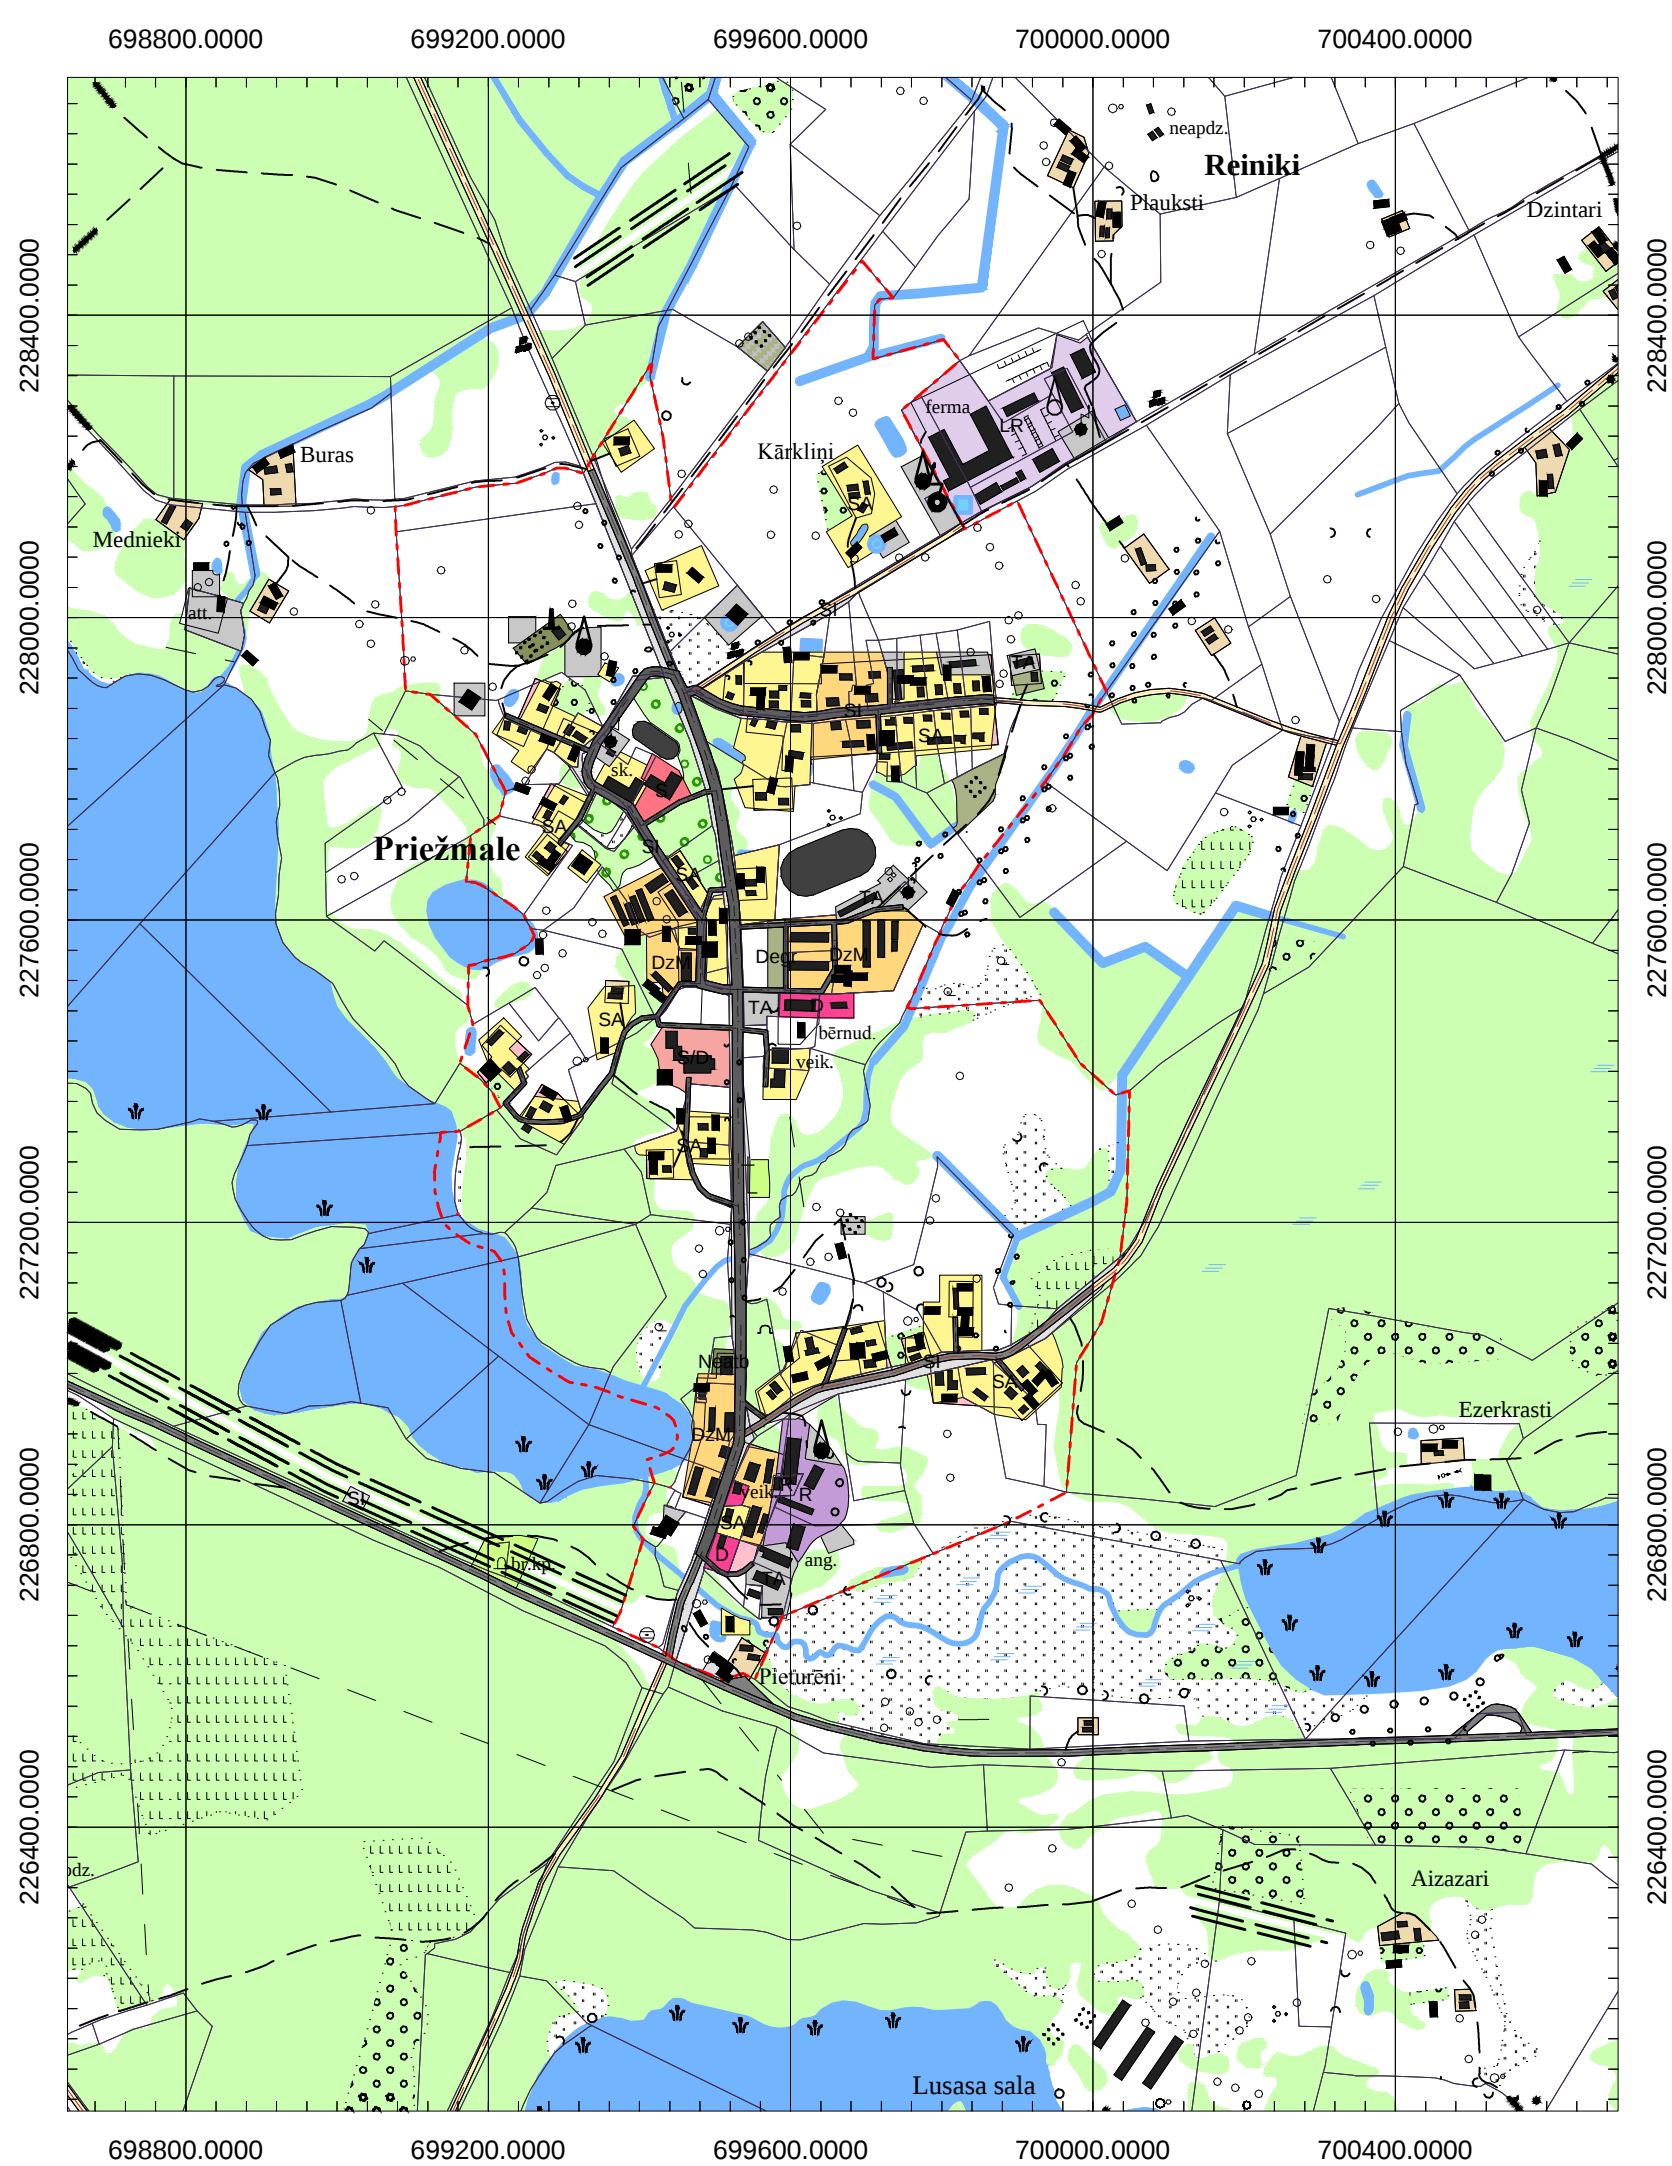

GRĀVERU CIEMS

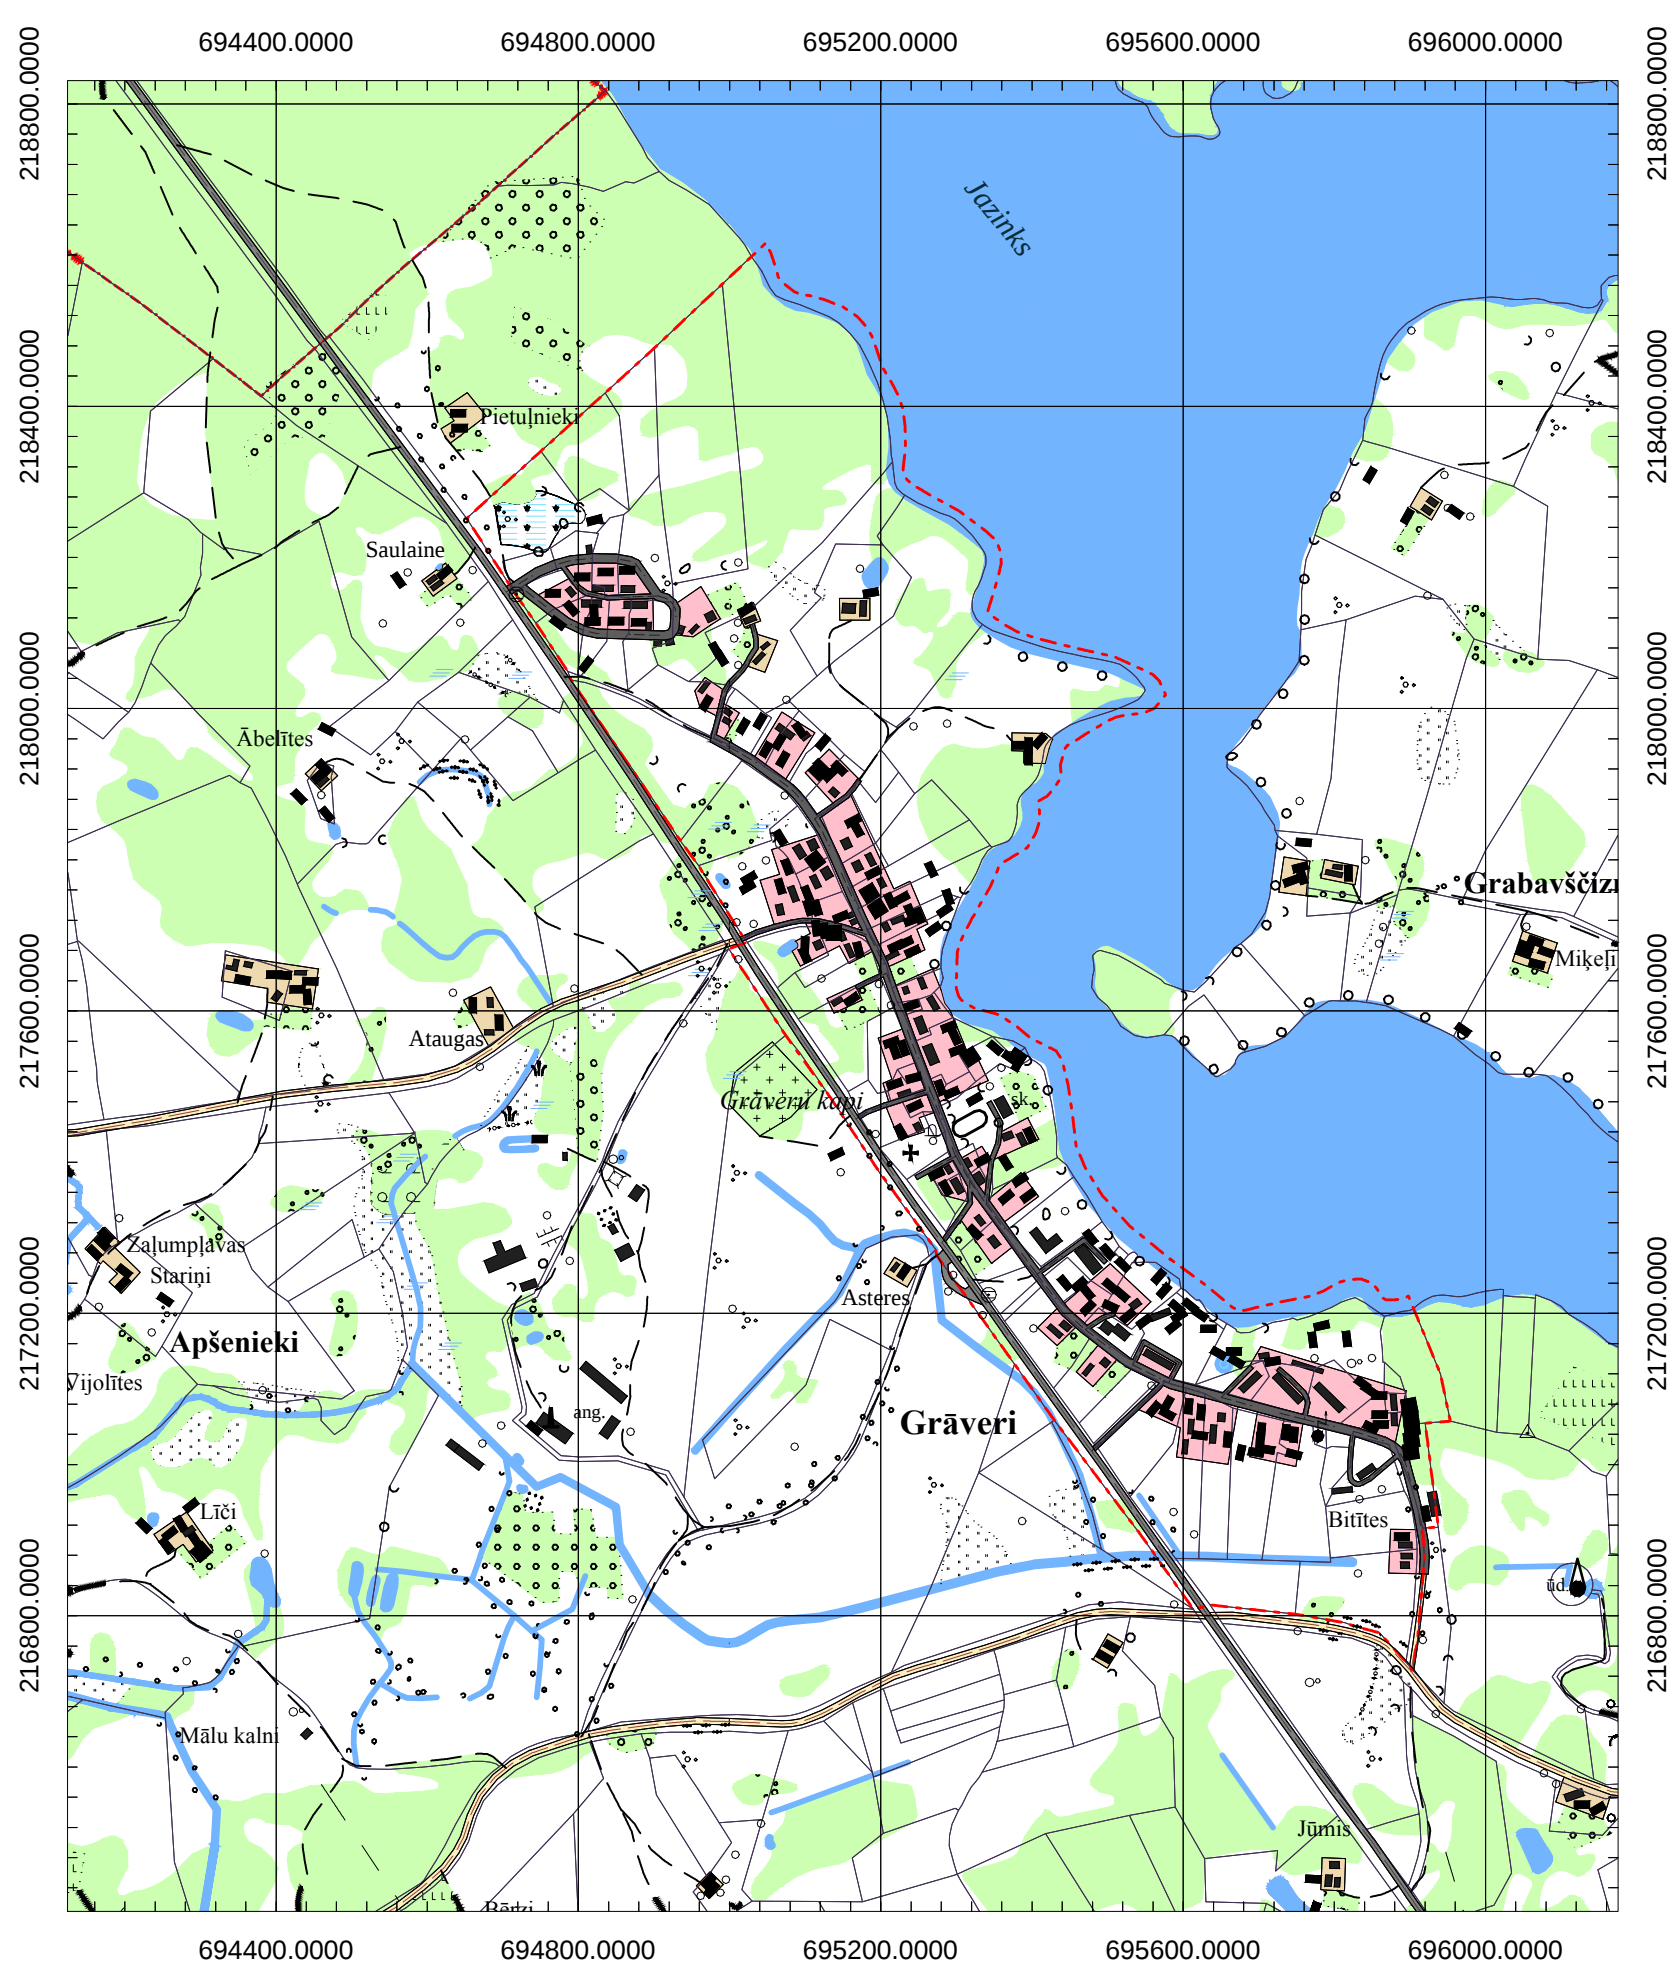

ŠĶELTOVAS CIEMS

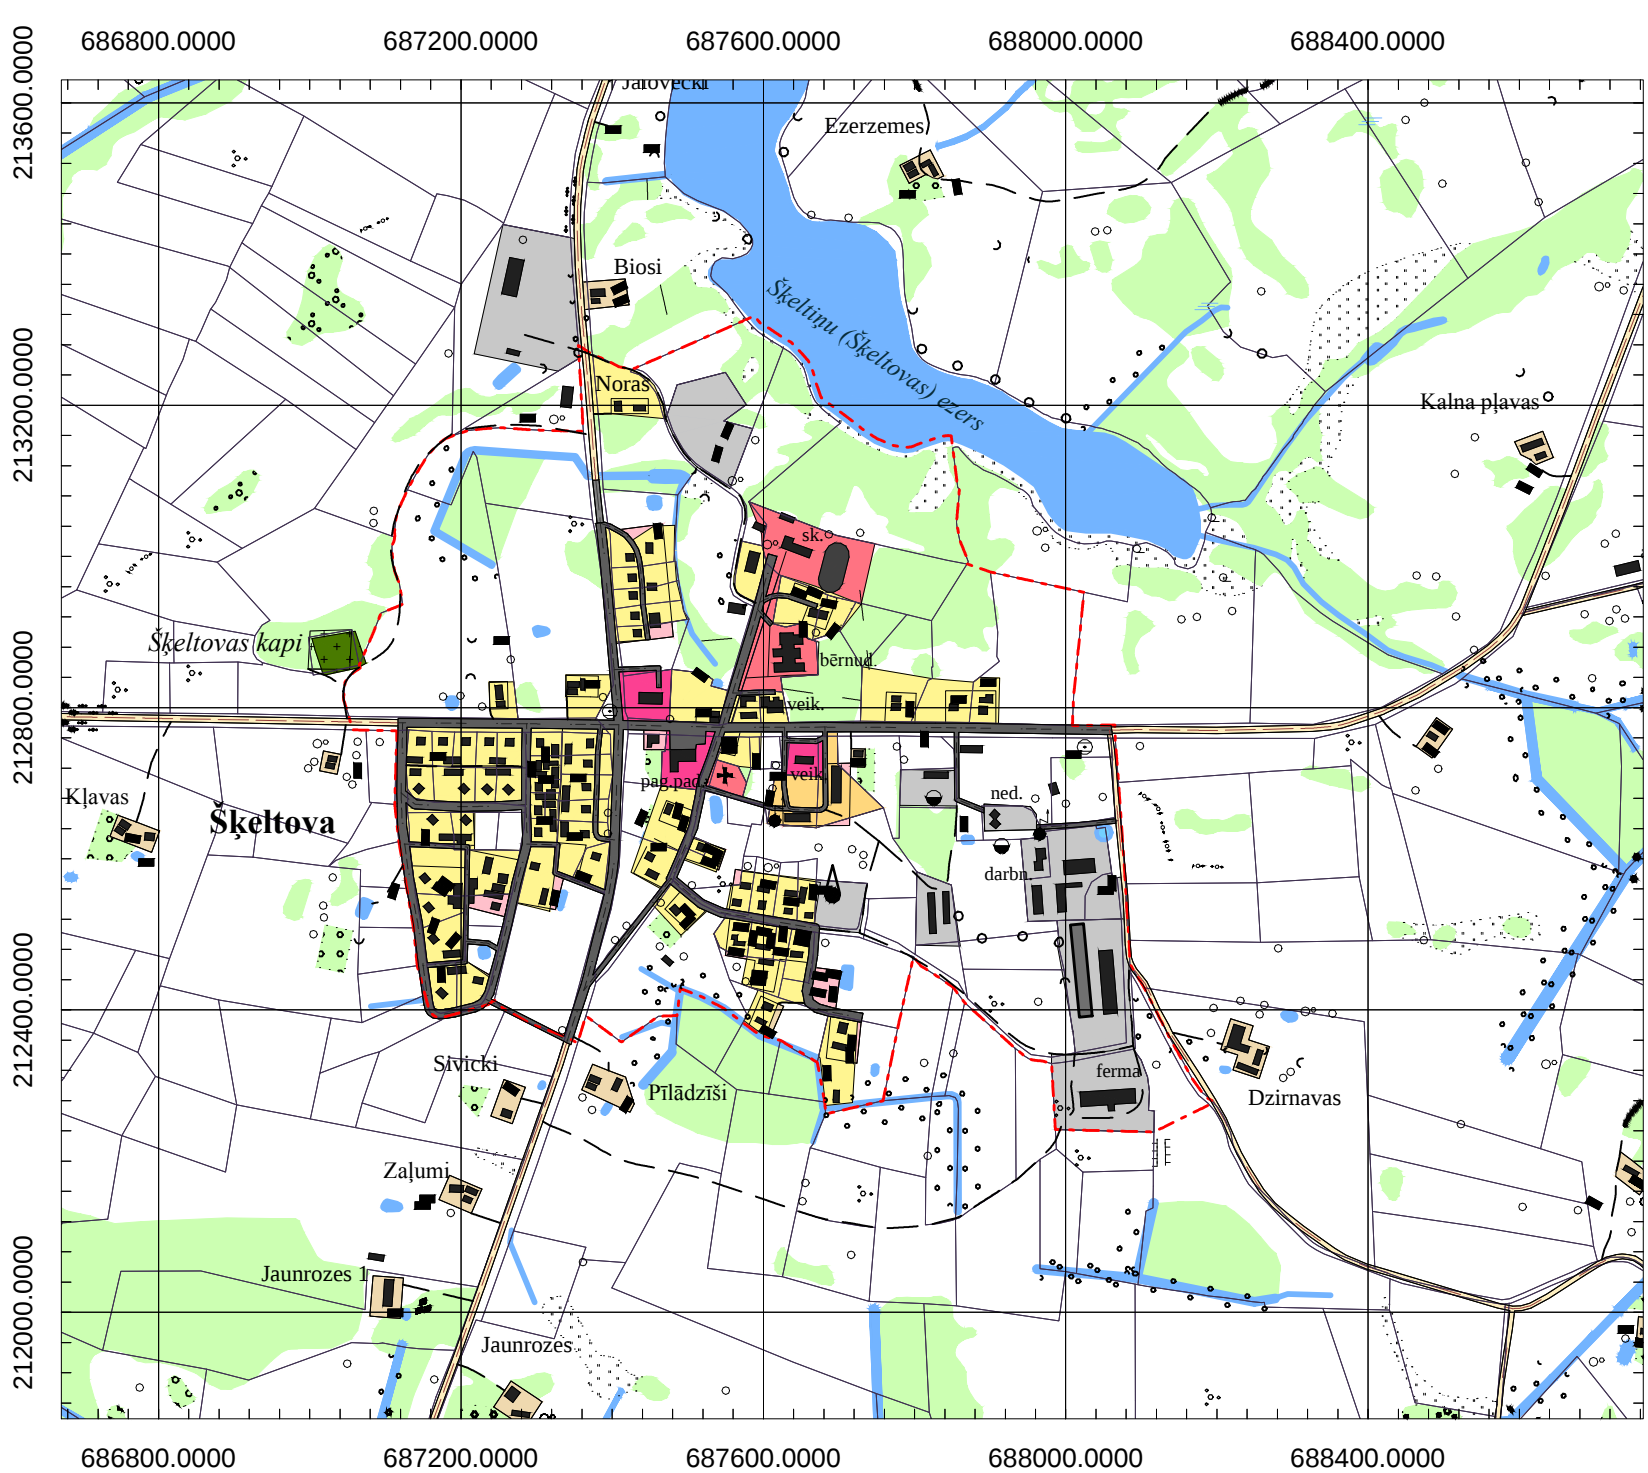

ESOŠĀS IZMANTOŠANAS APZĪMĒJUMI	
SA	DzS/SA Savrupmāju dzīvojamā apbūves teritorija
DzD	DzD Mazstāvu vai daudzstāvu dzīvojamā apbūves teritorija
MD	MD Mazstāvu dzīvojamā apbūves teritorija Aglonas pagastā
S	S Sabiedrisko objektu apbūves teritorija
D	D Darījumu vai darījumu un sabiedrisko objektu apbūves teritorija
R	R Ražošanas objektu apbūves teritorija
T	T/TA Tehnisko objektu apbūves teritorija
S/D	S/D Jaukta darījumu un sabiedrisko objektu apbūve Kastuļinas pagastā
R	R Jaukta lauksaimnieciskā rūpnieciskā ražošana Kastuļinas pagastā
Degr	Degr Degradētās teritorijas Grāveru un Kastuļinas pagastā
LA	LA Labiekārtota teritorija Kastuļinas pagastā
LR	LR Lauksaimniecības ražošanas teritorija Kastuļinas pagastā
Neatb	Neatb Paredzamiem mērķiem neizmantotas teritorijas
Pies	Pies Potenciāli piesārņota teritorija Kastuļinas pagastā
SI	SI Satiksmes infrastruktūras teritorija Kastuļinas pagastā

APSTIPRINĀTS ar
Aglonas novada domes 20... gada
lēmumu Protokols Nr.
SAISTĪTIE NOTEIKUMI Nr.
Aglonas novada pašvaldības domes priekšsēdētājs

Latvijas koordinātu sistēma LKS-92
Transversālā Merkatora projekcija (TM-1993)
Aks meridiāns 24°00'E
Mēroga koeficients 0,9996
Atkārtuma starp koordinātu rīkli 100 m, ar kartes - 10 cm,
koordinātu rīkli 100 m, ar kartes - 10 cm,
Kadestra informācija atbilstoši LR VZD Laikātes reģistrācijas nodaļas 2011. g. datiem
Kartes pamatsmērums izmantojot Valsts ģeogrāfiskā LĢA
2007 - 2008. g. vektorālo topogrāfisko karti M 1:10 000 lapa

Pasūtītājs: Aglonas novada dome Adrese: Somerietes iela 34, Aglona, LV-5304; Tālrunis: 65324573; fakss 65324573; e-pasts: padome@aglonas.lv	Objekts: Aglonas novada teritorijas plānojums 2013.-2025.gadam	Stadija: TP
Izstrādātājs: SIA Kermers Business and Law Company		Mērogs: 1:10 000
Adrese: Murdu iela 19A, Salacgrīva, Salacgrīvas novads, LV-4033		Lapa: GP-3
Izstrādātājs: I. Vīķe		Lapa: 18
Corraditājs: I. Vīķe		