


Aglonas ciema ūdenssaimniecības attīstība
ilgtermiņā shēma

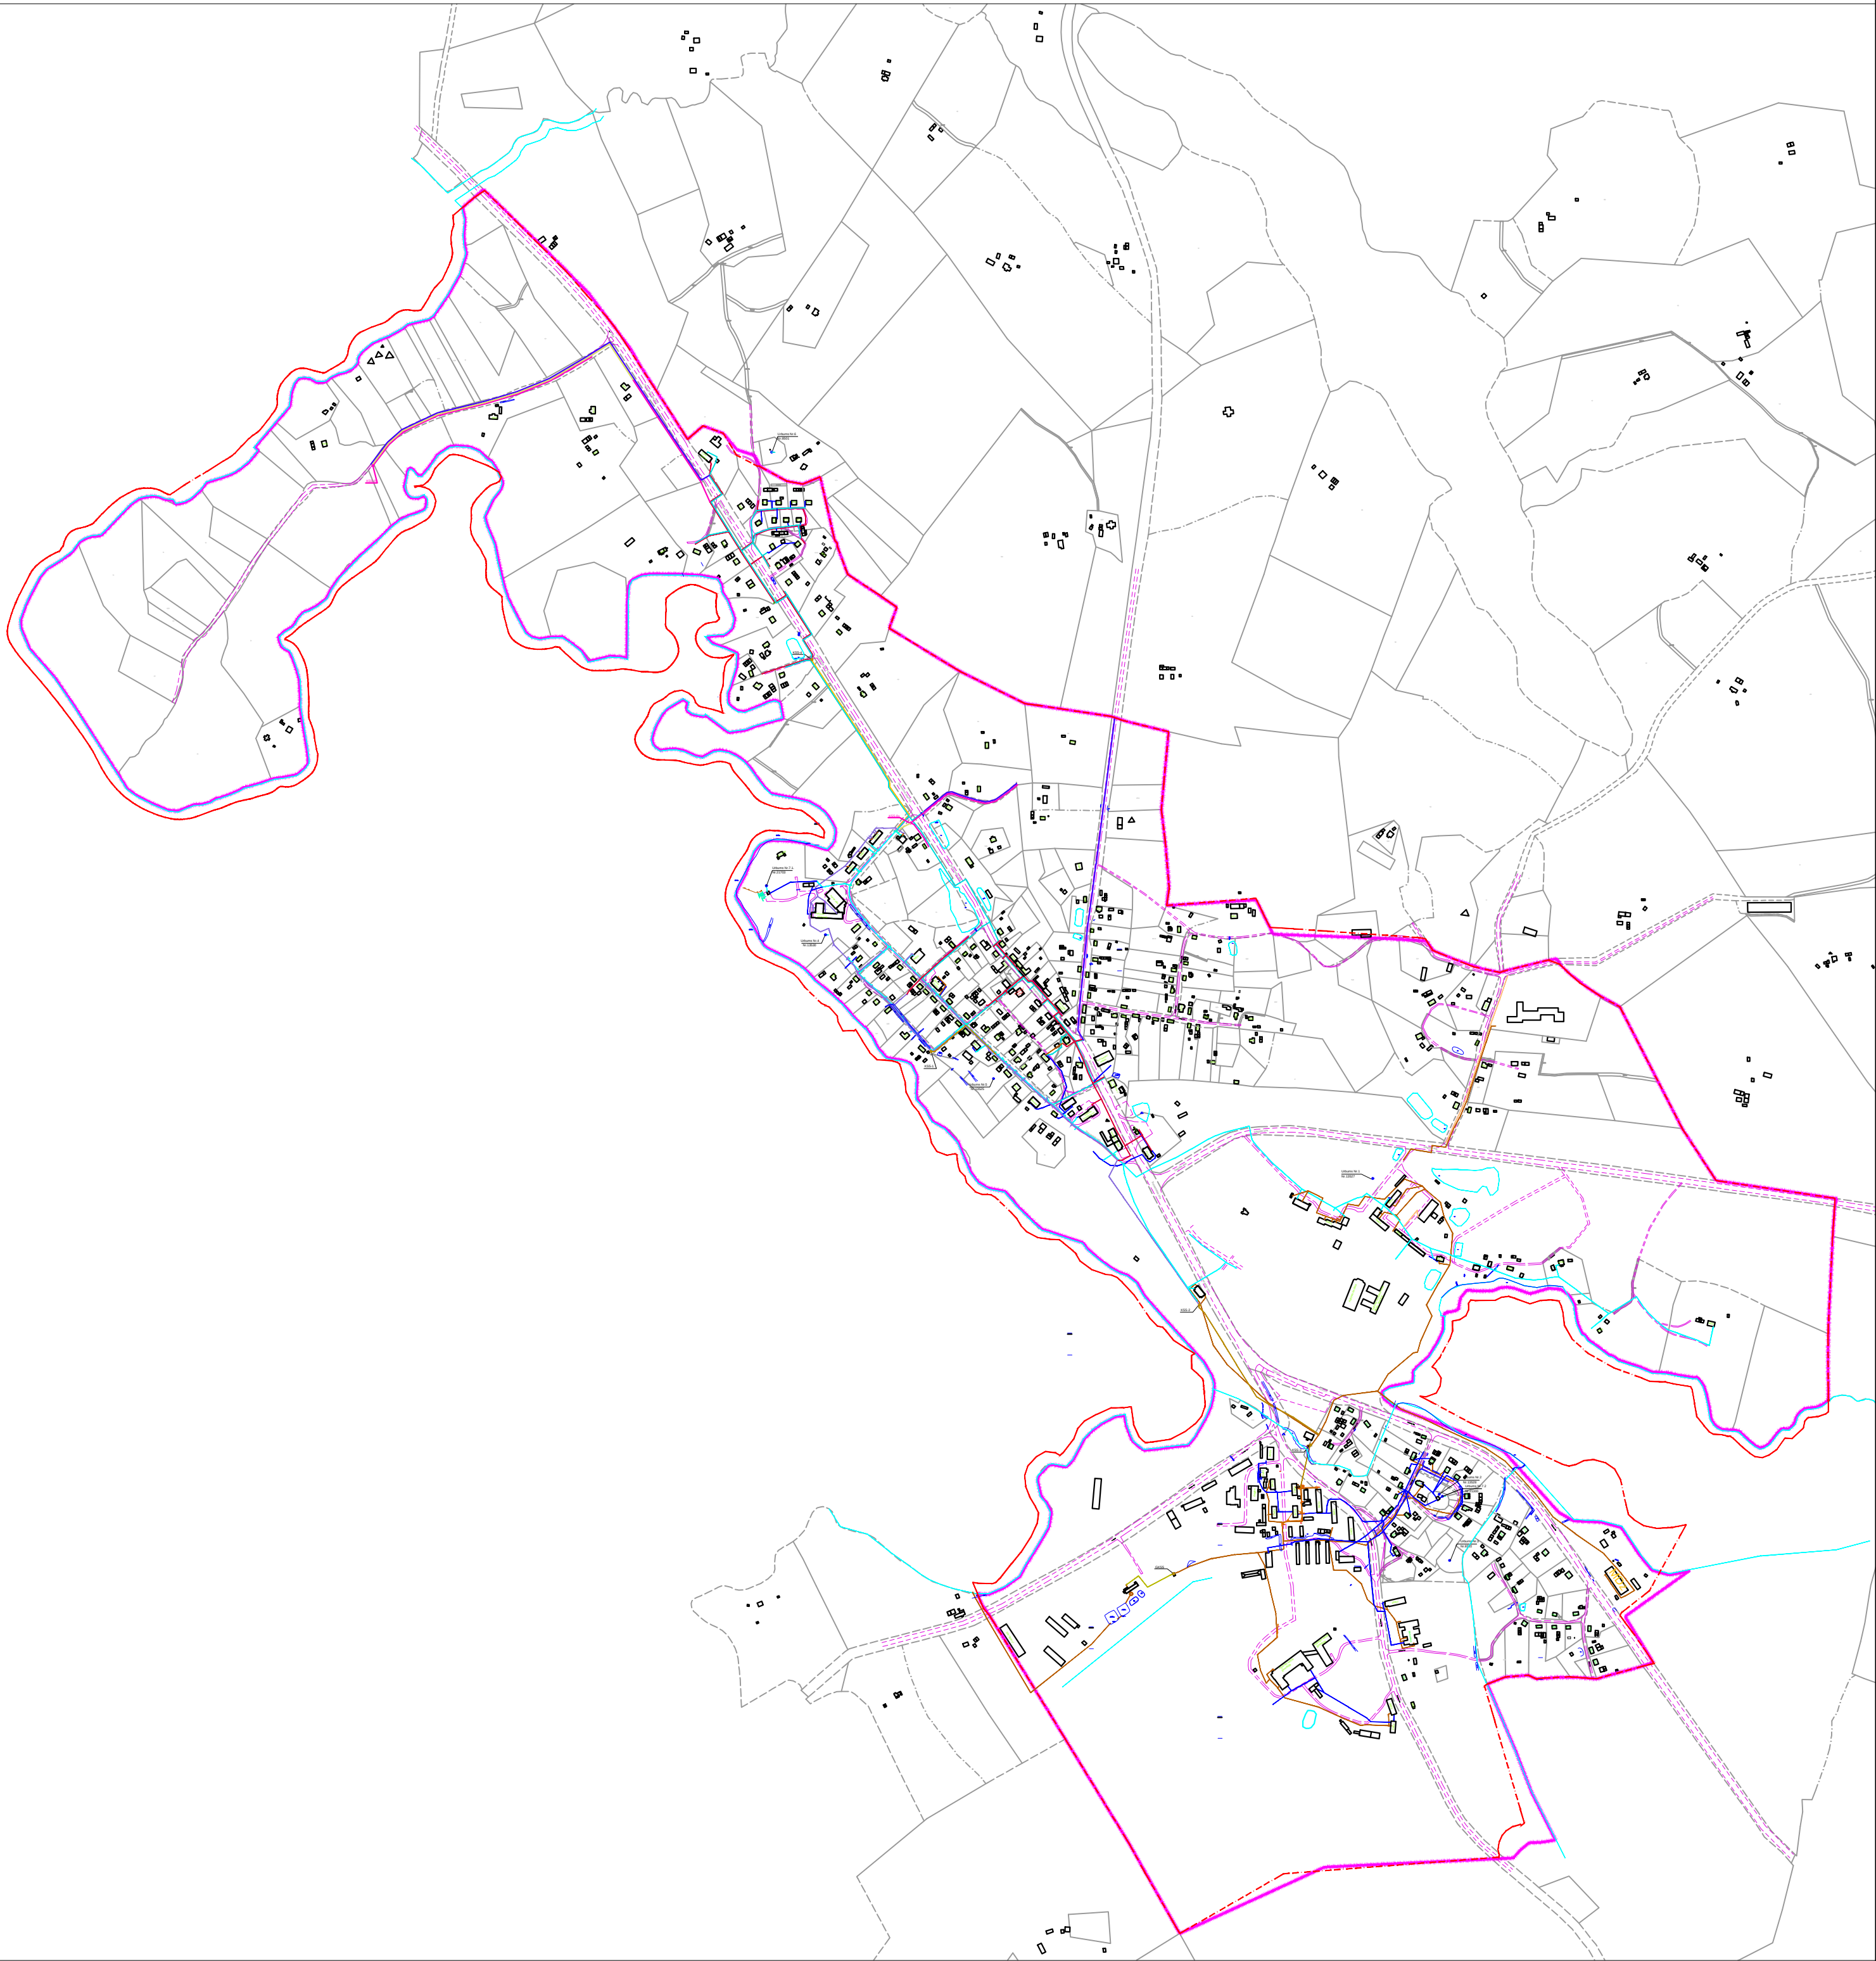

Pieņemtie apzīmējumi

Apzīmējums	Skaidrojums
— U —	Esošais ūdensvads
— K —	Esošā paštecēs kanalizācija
— U1 —	Rekonstruējams ūdensvads
— U1 —	Paplašināmais ūdensvads
— K1 —	Rekonstruējamā kanalizācija
— K1 —	Plānotā kanalizācija
— K1S —	Plānotais spiedvads
— KSS-1 —	Plānotā kanalizācijas sūkņu stacija
— —	Projekta teritorijas robeža
— —	Ciema robeža

Izstrādātājs SIA "Ekolat"

APSTIPRINĀTS ar
Aglonas novada domes 20__ . gada
lēmumu Protokols Nr. _____
SAISTOŠIE NOTEIKUMI Nr. _____

Aglonas novada pašvaldības domes priekšsēdētājs



IEGULDĀJUMS TAVĀ NĀROTĒNĒ!



Pasūtītājs: Aglonas novada dome
Adrese: Somersetas iela 34, Aglona, LV-5304;
Tālr., 65324573; fakss 65324573;
e-pasts: padome@aglon.lv
Izstrādātājs SIA Ķemers Business and Law Company



Adrese: Murdu iela 19A, Salacgrīva,
Salacgrīvas novads, LV-4033

Izstr.vad. I.Valaine
Izstrādāja I.Gleizde

Objekts:
Aglonas novada teritorijas plānojums
2013.-2025.gadam

Stadija
TP

Mērogs

AGLONAS NOVADS
Ūdenssaimniecības attīstība Aglonas
novada Aglonas ciemā shēma

Lapa GP-9

Lapas 18